



ELEWACJA WSCHODNIA

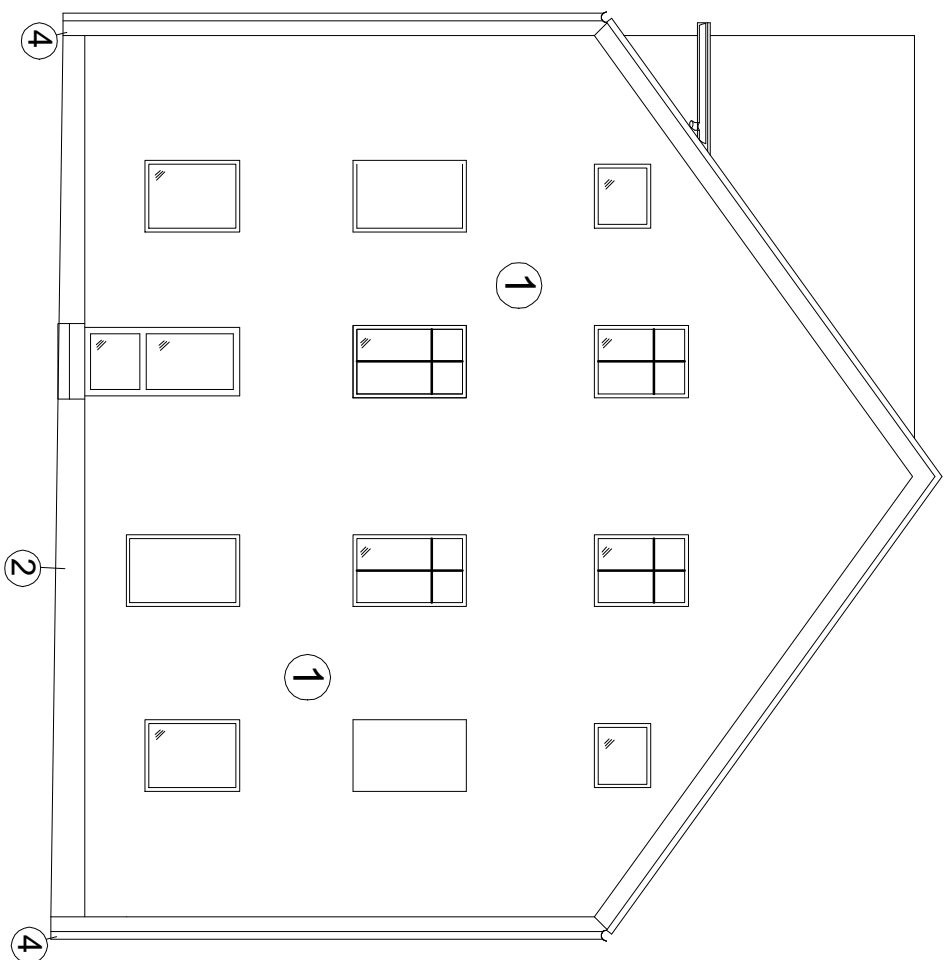


- 1 - tynk silikonowy gładki (max 1,5mm) - kolor RAL 1015
- 2 - cokoł płytki klinierowe koloru czerwonego
- 3 - elementy dekoracyjne malowane farbą koloru - RAL 1001
- 4 - rymy i rury spustowe z blachy tytanow-cynkowej powlekane

ELEWACJA ZACHODNIA

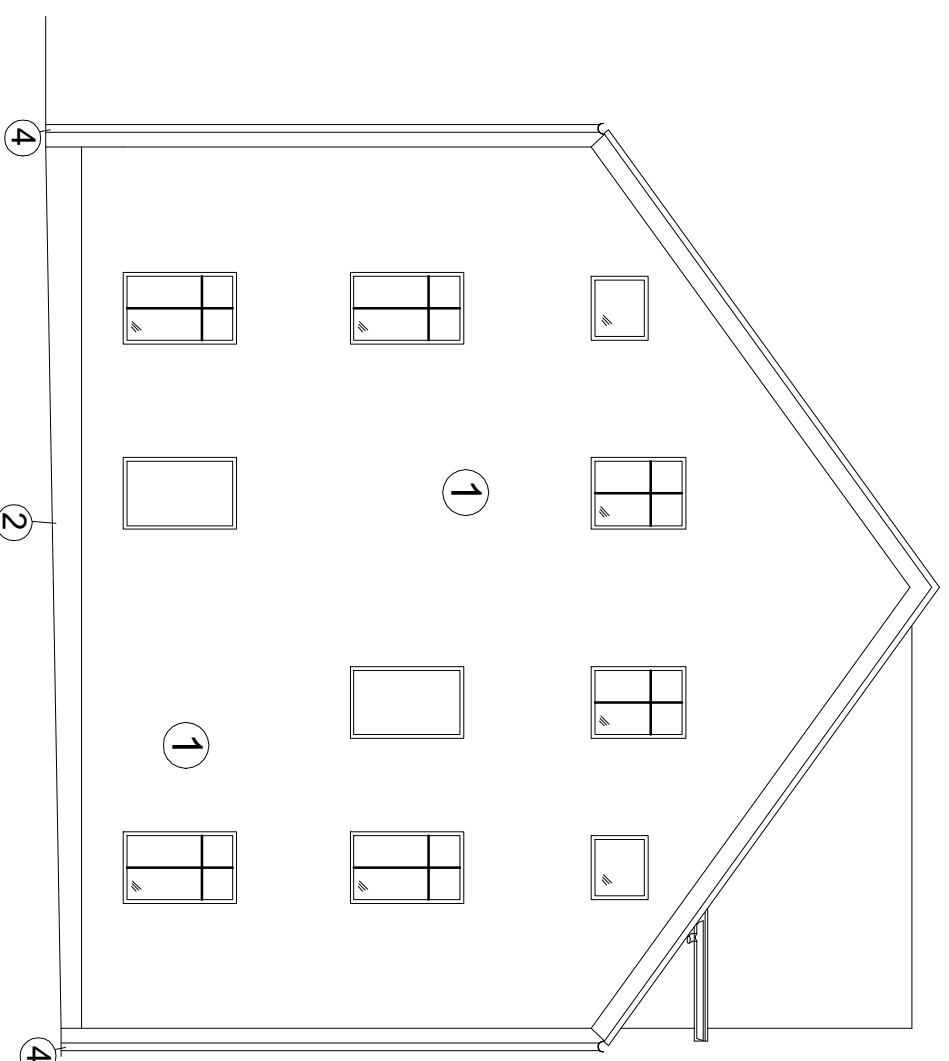

UWAGI:

- 1) Elewacja Wschodnia i Północna docieplone styropianem fasadowym EPS gr. 16cm o współczynniku $\lambda = 0,031 \text{ W/mK}$
- 2) Parapety tytanowe-cynkowe powlekane
- 3) Pominięto kominny.

 <div> BIURO PROJEKTOWO USŁUGOWE Anna Andrukonis Krawczyk, ul. Żółkiewskiego 10, 58-300 Wałbrzych tel. 662 515 058, 696 003 124 e-mail: akrawczyk.bpu@wp.pl </div>				
NIP 886-129-41-60				
Investor	Gmina Bielawa Pl. Wolności 1, 58-260 Bielawa			Stadium PT
Obiekt i adres	Termomodernizacja budynku mieszkalnego ul. Brzeźna 6 dz. nr 1346 Obręb nr 0002 Południe			Branża Budowlana
Projektant:	mgr inż. Krzysztof Josiada	Specj. Architektura	NBPw-7342/3/94/9809.2025	Skala 1:100
Projektant				
Architektura				
Tytuł	ELEWACJA ZACHODNIA, WSCHODNIA			Nr rys. 1A
rysunku				