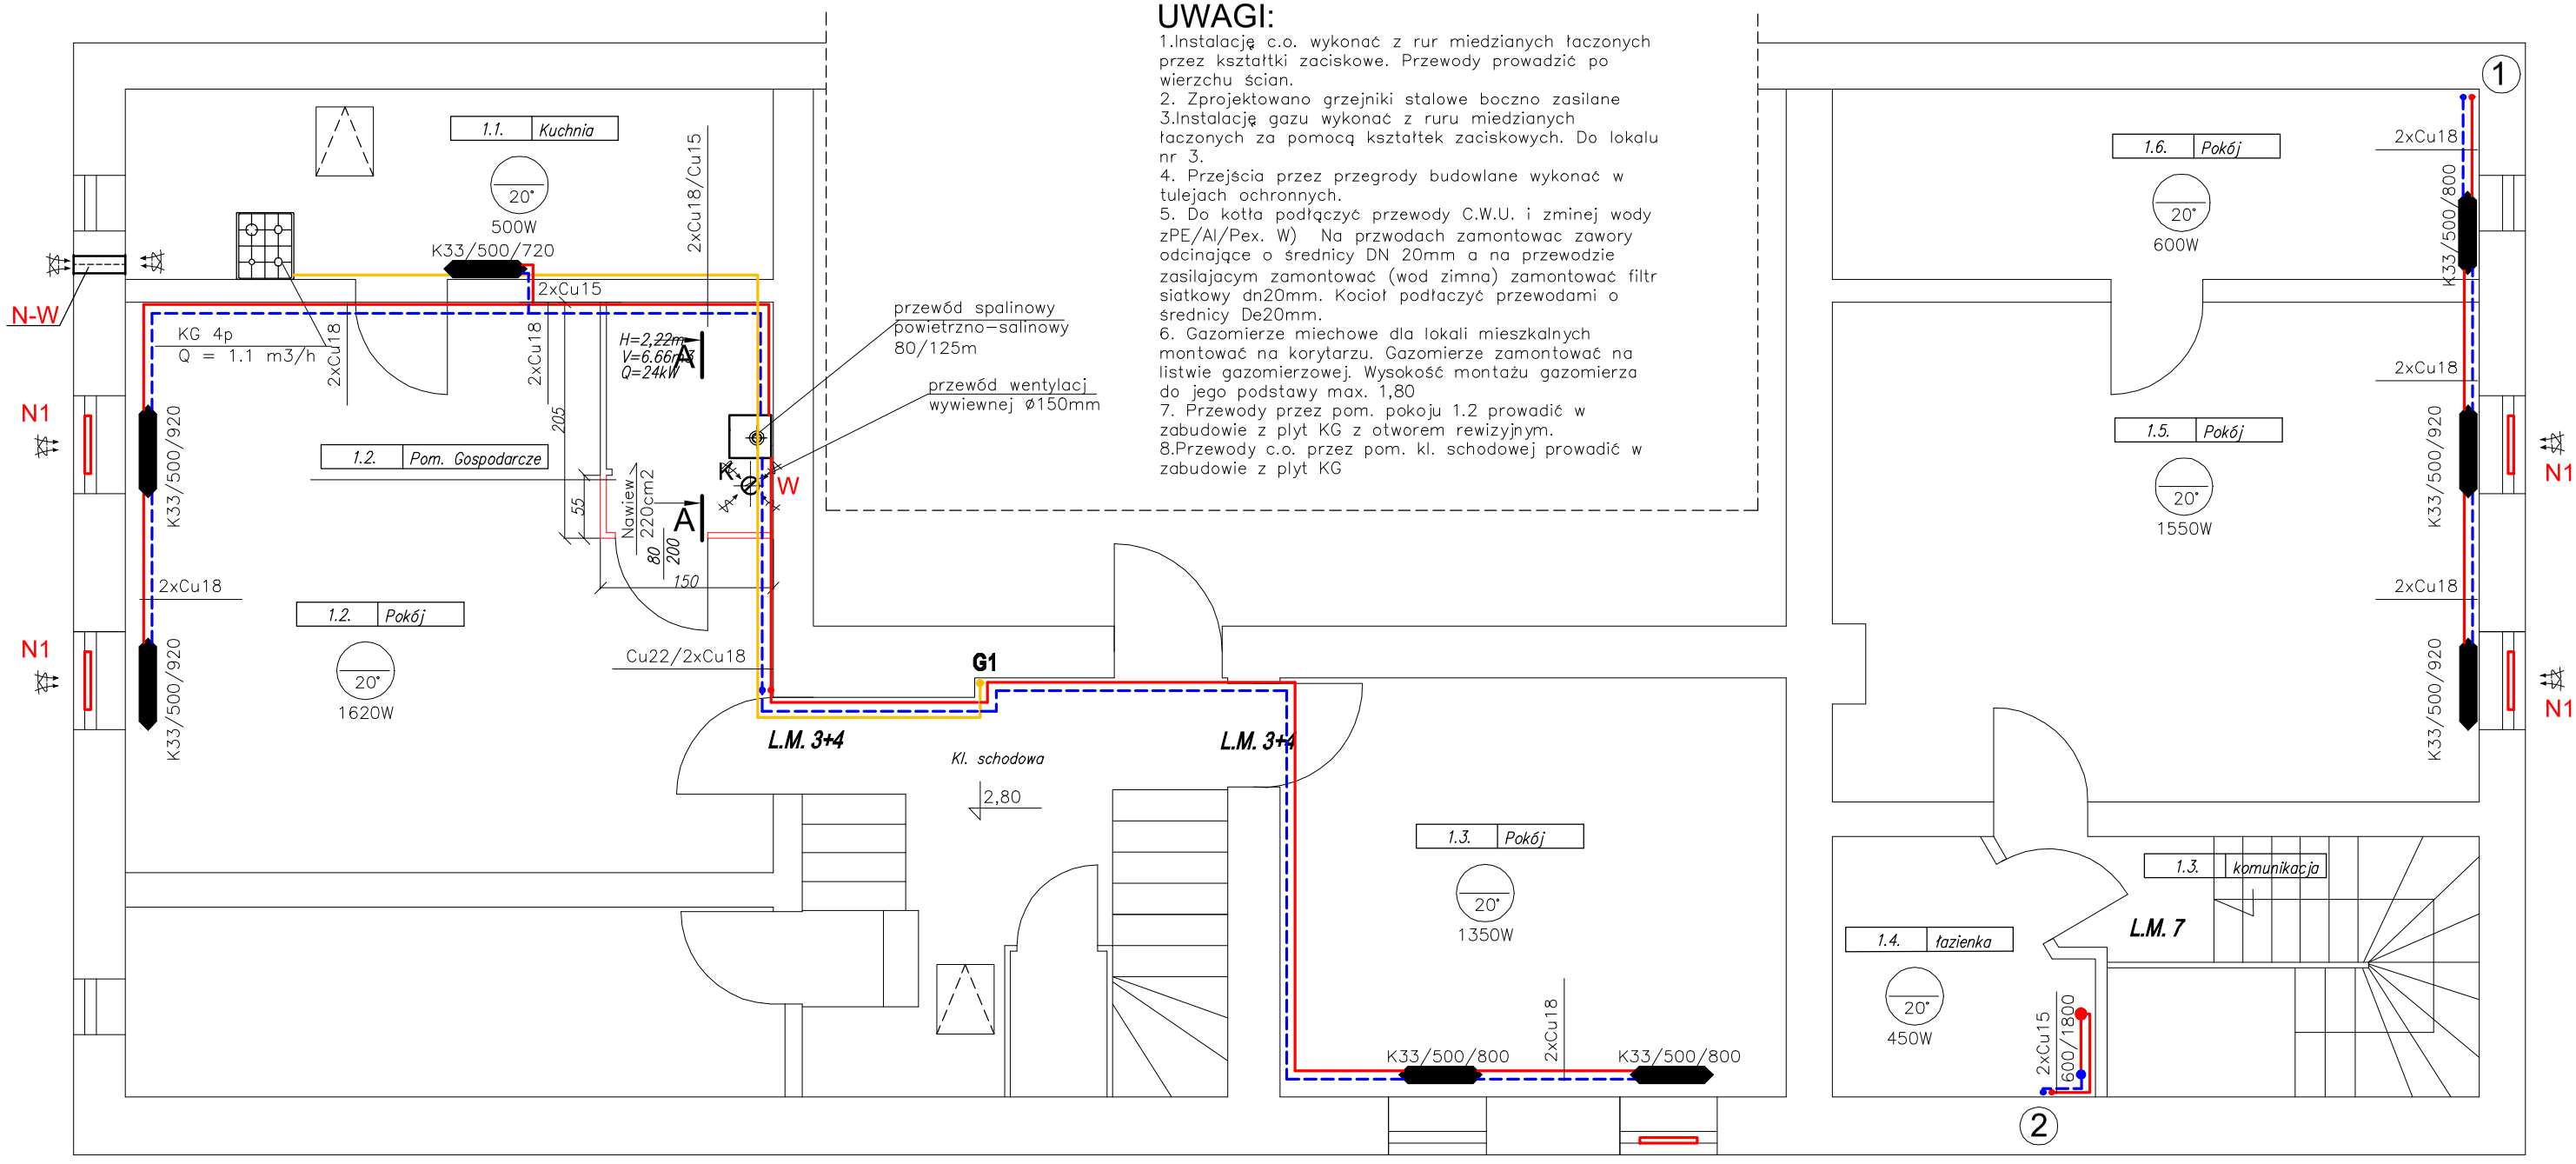

UWAGI:

1.Instalację c.o. wykonać z rur miedzianych łaczonych przez kształtki zaciskowe. Przewody prowadzić po wierzchu ścian.
2. Zprojektowano grzejniki stalowe boczno zasilane
3.Instalację gazu wykonać z ruru miedzianych łaczonych za pomocą kształtek zaciskowych. Do lokalu nr 3.
4. Przejścia przez przegrody budowlane wykonać w tulejach ochronnych.
5. Do kotła podłączyć przewody C.W.U. i zminej wody zPE/Al/Pex. W) Na przwodach zamontowac zawory odcinające o średnicy DN 20mm a na przewodzie zasilajacym zamontować (wod zimna) zamontować filtr siatkowy dn20mm. Kocioł podłaczyć przewodami o średnicy De20mm.
6. Gazomierze miechowe dla lokali mieszkalnych montować na korytarzu. Gazomierze zamontować na listwie gazomierzowej. Wysokość montażu gazomierza do jego podstawy max. 1,80
7. Przewody przez pom. pokoju 1.2 prowadić w zabudowie z plyt KG z otworem rewizyjnym.
8.Przewody c.o. przez pom. kl. schodowej prowadić w zabudowie z plyt KG

OZNACZENIA:

- zasilanie co
- powrót co
- gaz projektowany lokale mieszkalne
- gaz istniejący

K33/450/800 typ/wysokość/długość, grzejnika

W wentylacja wywiewna

N1 nawiewnik okienny o wydajności ~30m3/h – projektowany

N-W wentylacja wywiewna – istniejąca
rekuperator(nawiewno-wywiewny)
o Q=70m3/h

K Kocioł gazowy dwufunkcyjny kondensacyjny z zamkniętą komorą spalania o mocy 24 kW

(2) nr pionu c.o.

N1

BPU
NIP 886-129-41-60
BIURO PROJEKTOWO USŁUGOWE
Anna Andrukonis Krawczyk, ul. Żółkiewskiego 10, 58-300 Wałbrzych
tel. 662 515 058, 696 003 124 e-mail: akrawczyk.bpu@wp.pl

Inwestor	Gmina Bielawa Pl. Wolności 1, 58-260 Bielawa		Stadium PAB
Obiekt i adres	Termomodernizacja budynku mieszkalnego ul. Wiejska 8 dz. nr 91/8 Obręb nr 0004 Nowa Bielawa		Branża Sanitarna
Projektant:	inż. E. Krawczyk	Spec: instal. sanitarne 75/DOS/05 09.2025	Skala 1:50
Asystent:			
Tytuł rysunku	RZUT i PPIĘTRA LM.3-4,7.-INSTALACJA GAZOWA I C.O.		Nr. rys. 5