



ROZWINIĘCIE INSTALACJI C.O. L.M. NR 3, 4

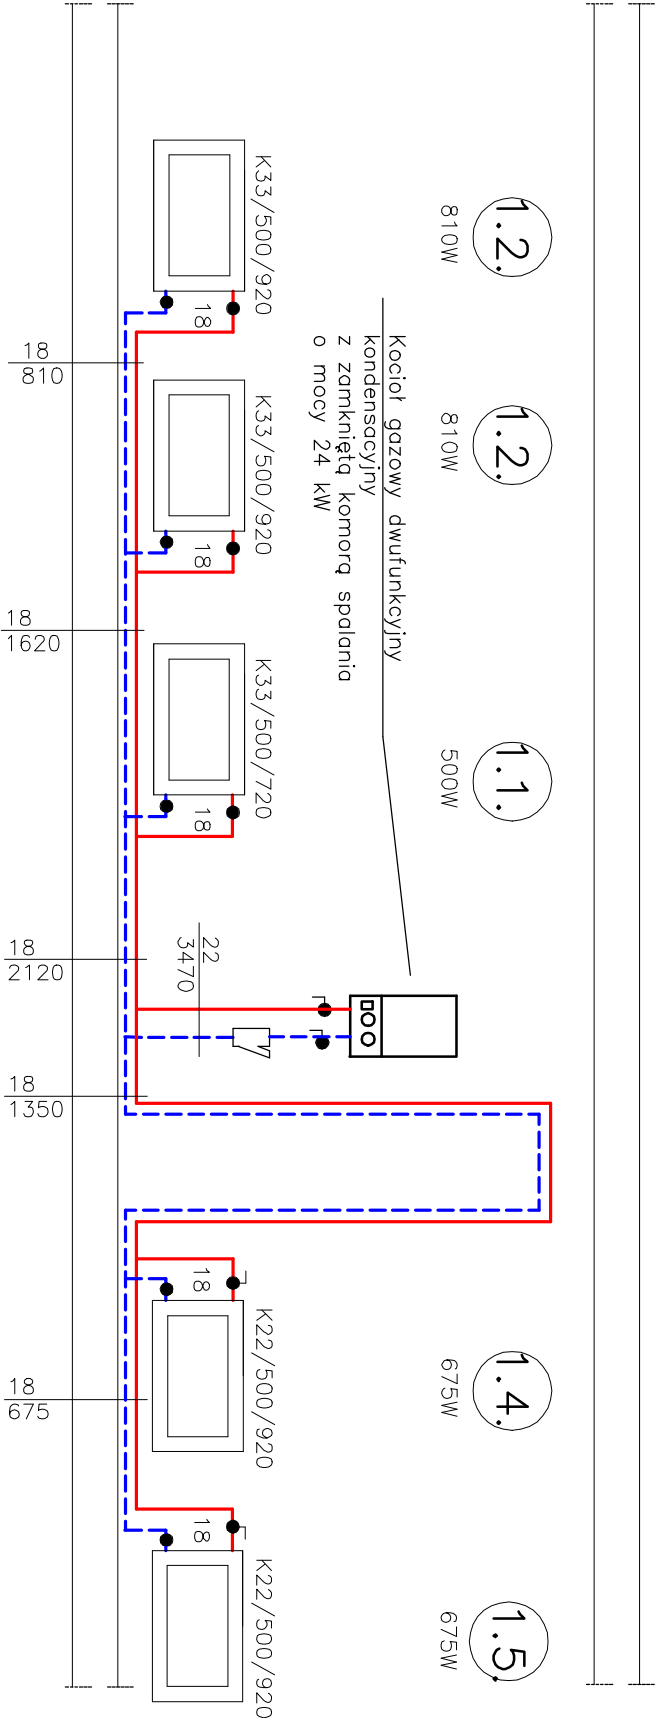

UWAGI:

1. Instalację c.o. wykonać z rur miedzianych laczonych przez lutowanie. Przewody prowadzić w bruzdach ściennych
2. Zprojektowano grzejniki stalowe typu K

ROZWINIĘCIE INSTALACJI C.O. L.M. NR 5

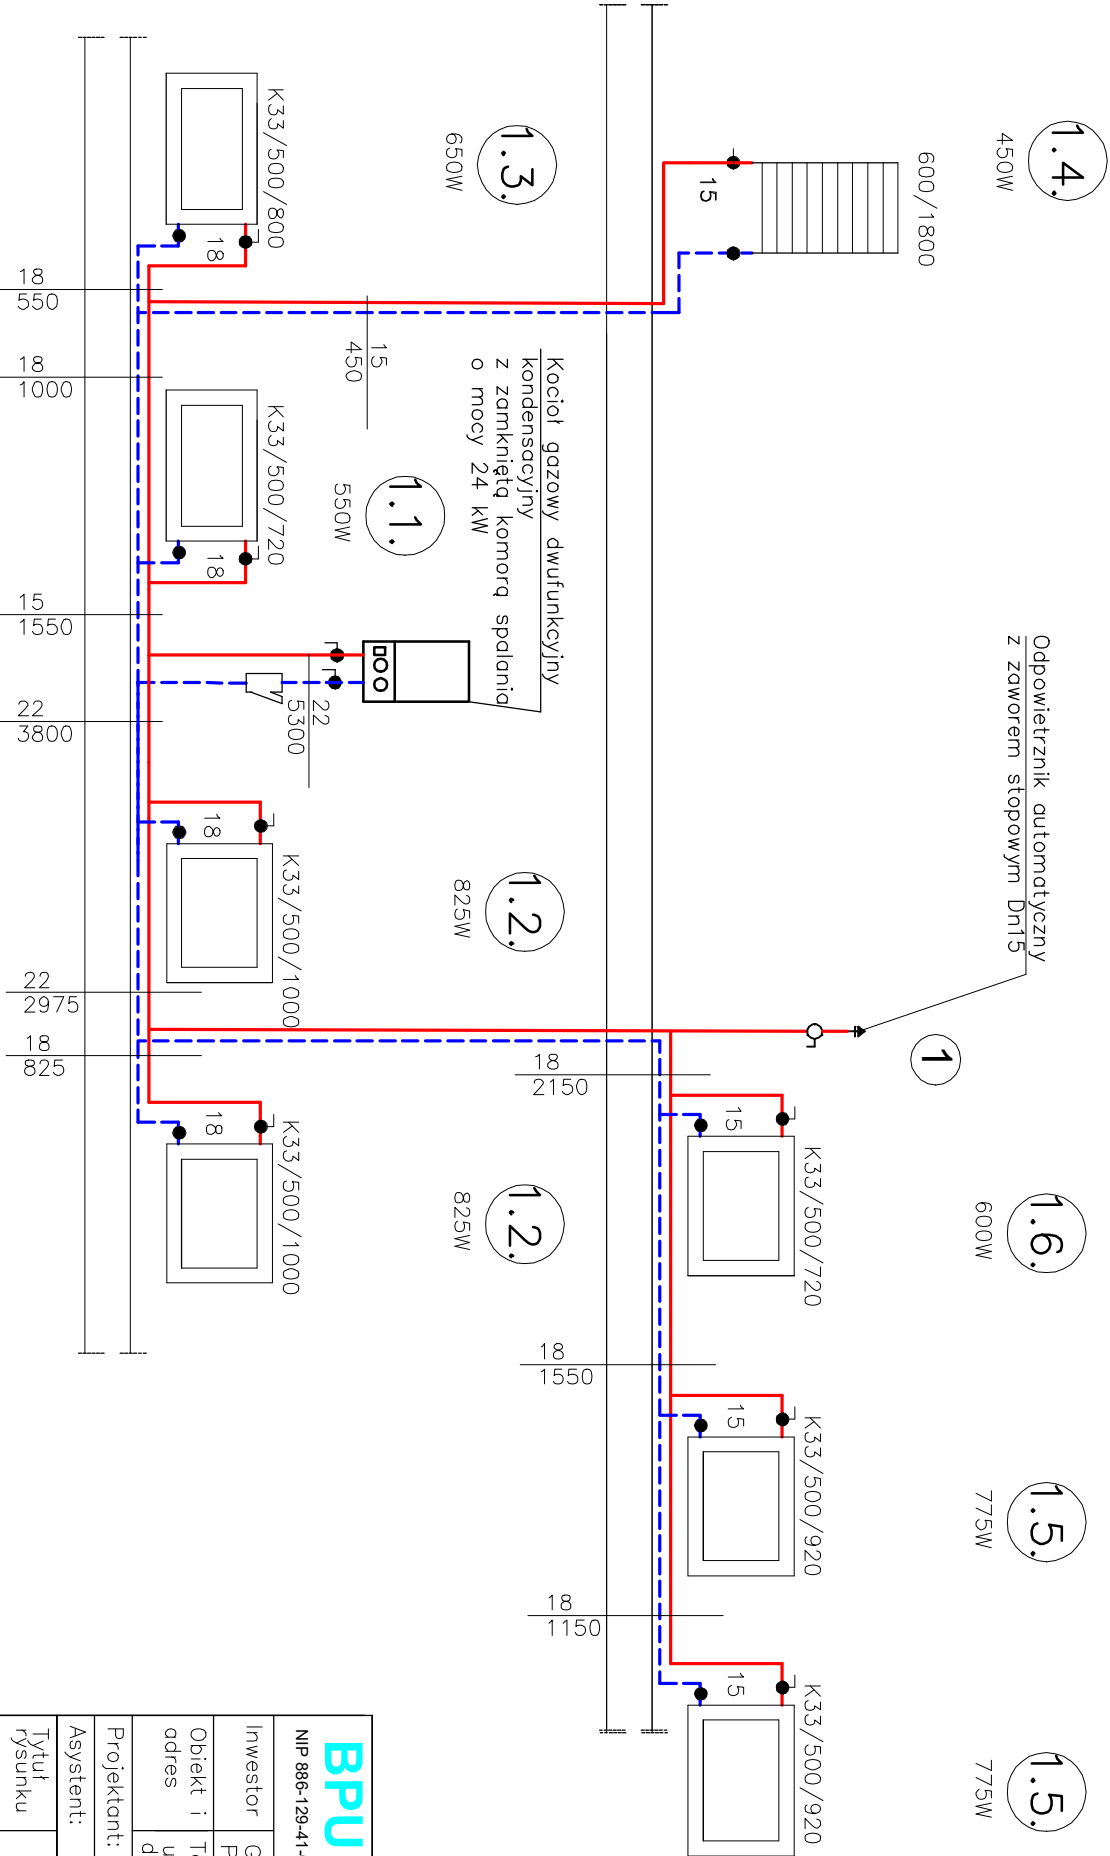

OZNACZENIA:

- zasłanie co
- powrót co
- ② nr pionu c.o.

BPU				BIURO PROJEKTOWO USŁUGOWE			
NIP 886-129-41-60				Anna Andrukoniś Krawczyk, ul. Żółkiewskiego 10, 58-300 Wałbrzych			
				tel. 662 515 058, 696 003 124 e-mail: akrawczyk.bpu@wp.pl			
Inwestor		Gmina Bielawa		Stadium		PT	
Obiekt i adres		Termomodernizacja budynku mieszkalnego ul. Wiejska 8		Branża Sanitarna			
Projektant:		inż. E. Krawczyk		Spec. instal. sanitarne		09.2025	
Asystent:							
Tytuł rysunku		ROZWINIĘCIE INSTALACJI C.O.		Nr. rys.		4S	