



ELEWACJA
POŁUDNIOWA

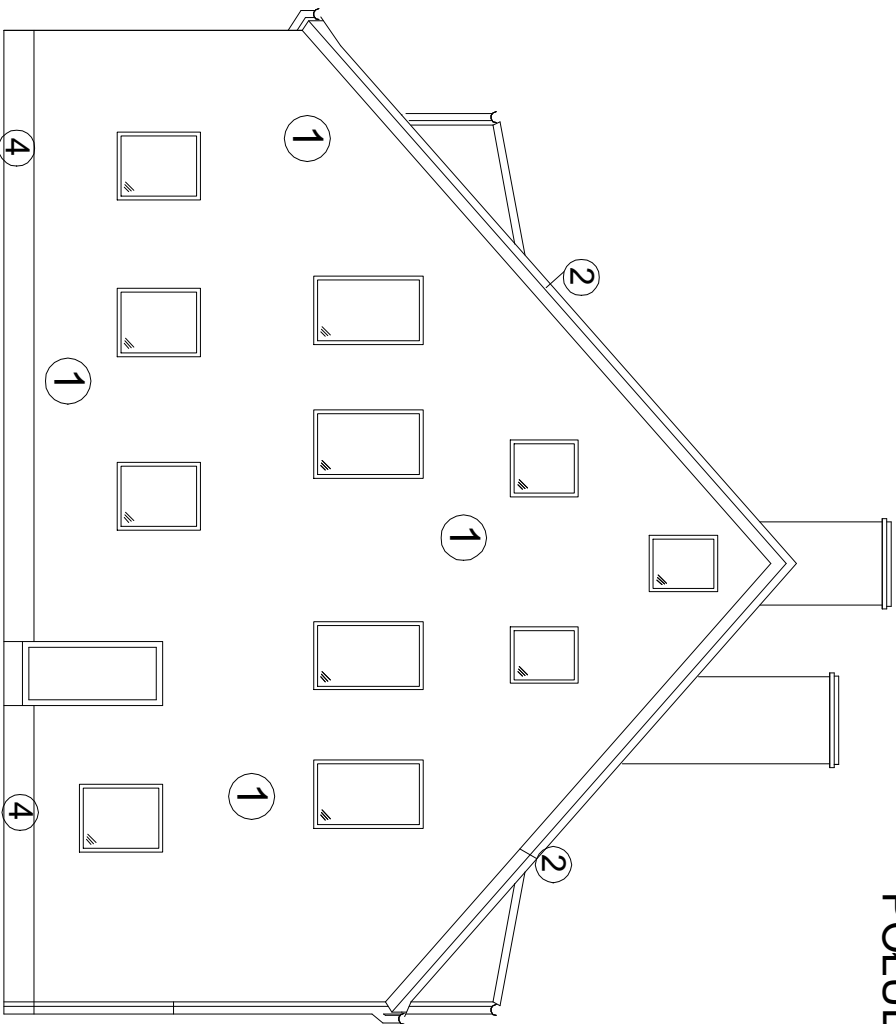

ELEWACJA
PÓŁNOCNA

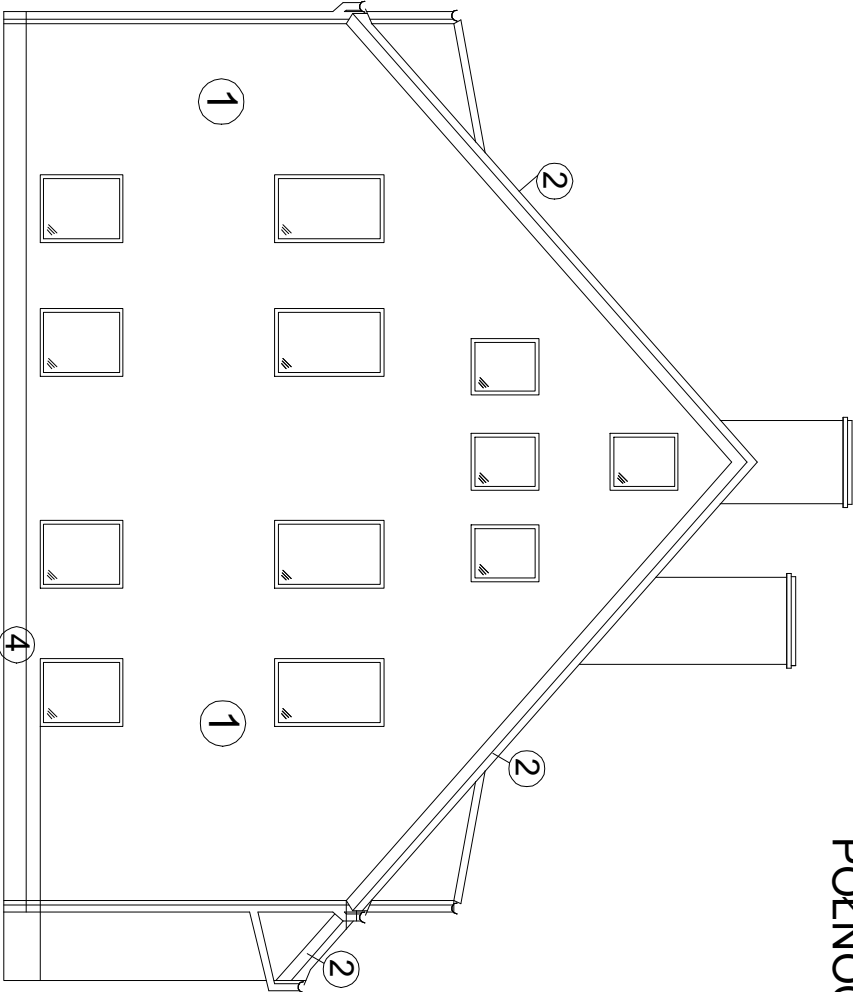

- 1

- tynk silikonowy gładki (max 1.5mm) - kolor RAL 1001
- 2

- elementy dekoracyjne malowane farbą koloru - RAL 1015
- 3

- rynnny i rury spustowe z blachy stalowej ocynkowanej -powlekane
- 4

- cokół tynk silikonowy gładki (max 1.5mm) - kolor RAL 1015

UWAGI:

- 1) Elewacja docieplone styropianem
fasadowym EPS gr 13cm o współczynniku $\lambda = 0,031W/mk$
- 2) Parapety tytanowe-cynowe powlekane

BIURO PROJEKTOWO USŁUGOWE				
<div><div>BPU</div><div>NIP 886-129-41-60</div></div>		Anna Andrukonis Krawczyk, ul. Żółkiewskiego 10, 58-300 Wałbrzych tel. 662 515 058, 696 003 124 e-mail: akrawczyk.bpu@wp.pl		
Investor	Gmina Bielawa Pl. Wolności 1, 58-260 Bielawa	Stadium PAB		
Obiekt i adres	Termomodernizacja budynku mieszkalnego ul. Pl. Wolności 34b-c dz. nr 285/13 Obręb nr 0002 Południe	Branża Budowlano		
Projektant: Architektura	mgr inż.Krzysztof Jasiak	Spec: Architektura NBp.v-7342/3/94/9809.2025	Skala 1:100	
Projektant: Architektura			Nr rys. 3	
Tytuł rysunku	ELEWACJA POŁUDNIOWA, PÓŁNOCNA			