



L.M. 6 Kl. B

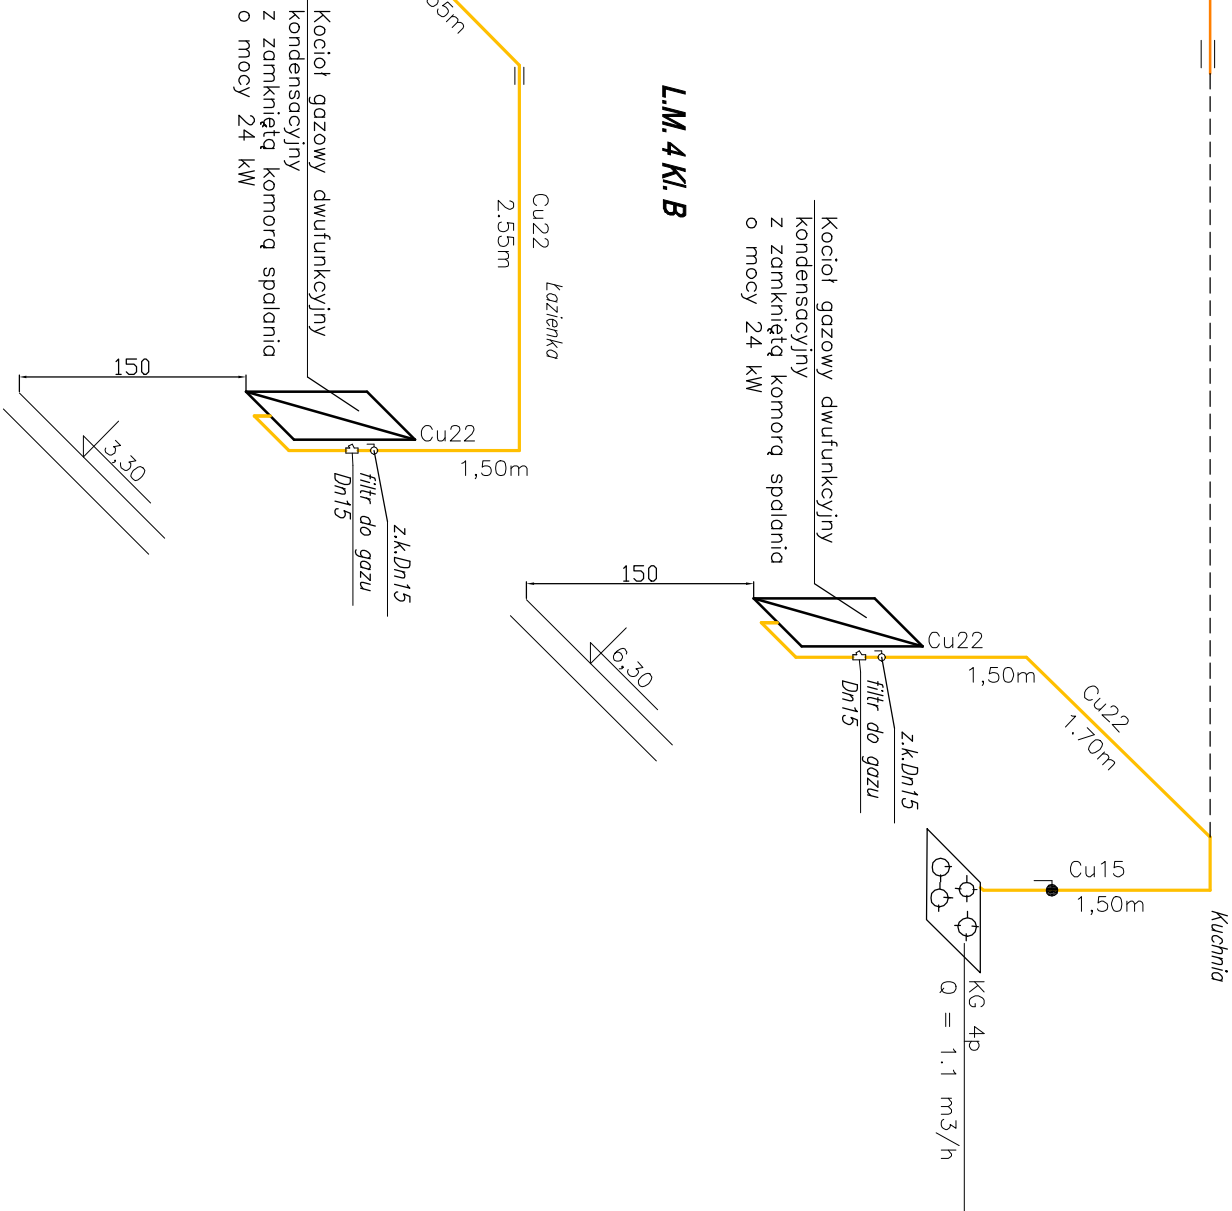

L.M. 3 Kl. C

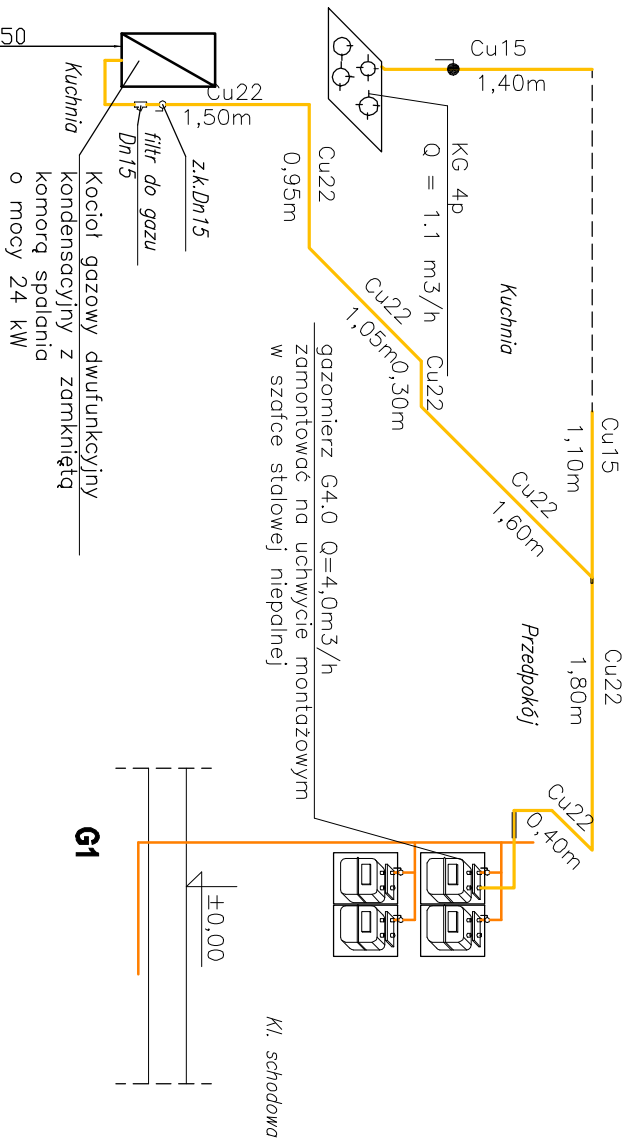

OZNACZENIA:

- gaz projektowany lokale mieszkalne rura miedziana
- gaz istniejący

UWAGI:

- Gazomierze miechowe dla lokali mieszkalnych montować na korytarzu. Gazomierze zamontować na listwie gazomierzowej. Wysokość montażu gazomierza do jego podstawy max. 1,80
- Instalację do mieszkań wykonać z rur miedzianych łączonych przez kształtki zaciskowe

BPU BIURO PROJEKTOWO USŁUGOWE			
NIP 886-129-41-60		Anna Andrukoniś Krawczyk, ul. Żółkiewskiego 10, 58-300 Wałbrzych	
tel. 662 515 058, 696 003 124 e-mail: akrawczyk.bpu@wp.pl			
Investor	Gmina Bielawa	Stadium PAB	
Obiekt i adres	Pl. Wolności 1, 58-260 Bielawa	Branża Sanitarna	
Projektant:	Termomodernizacja budynku mieszkalnego ul. Wolności 34 bc dz. nr 285/13 Obręb nr 0002 Południe		
Asystent:	Spec. instal. sanitarny 09.2025	Skala 1:50	
Tytuł rysunku			Nr. rys. 8
ROZWINIĘCIE INSTALACJI GAZOWEJ			