



ELEVACJA POKUJNIOWA

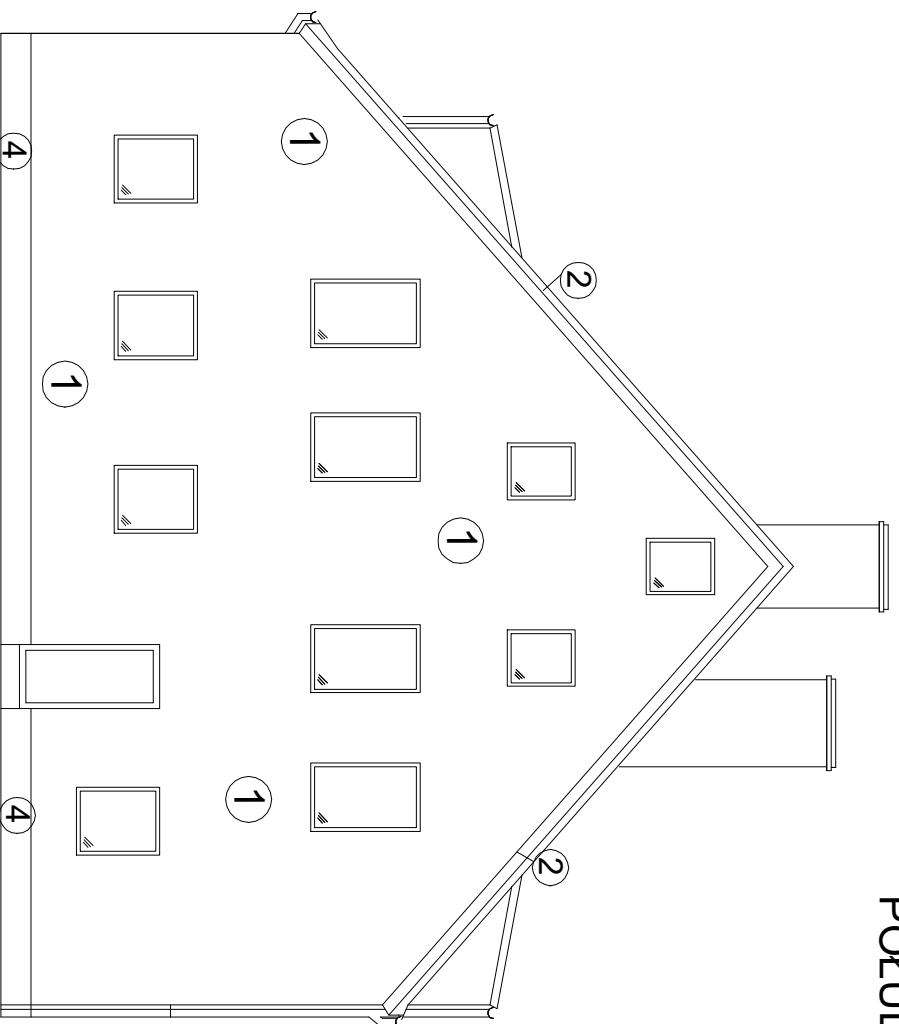


ELEWACJA
PÓŁNOCNA

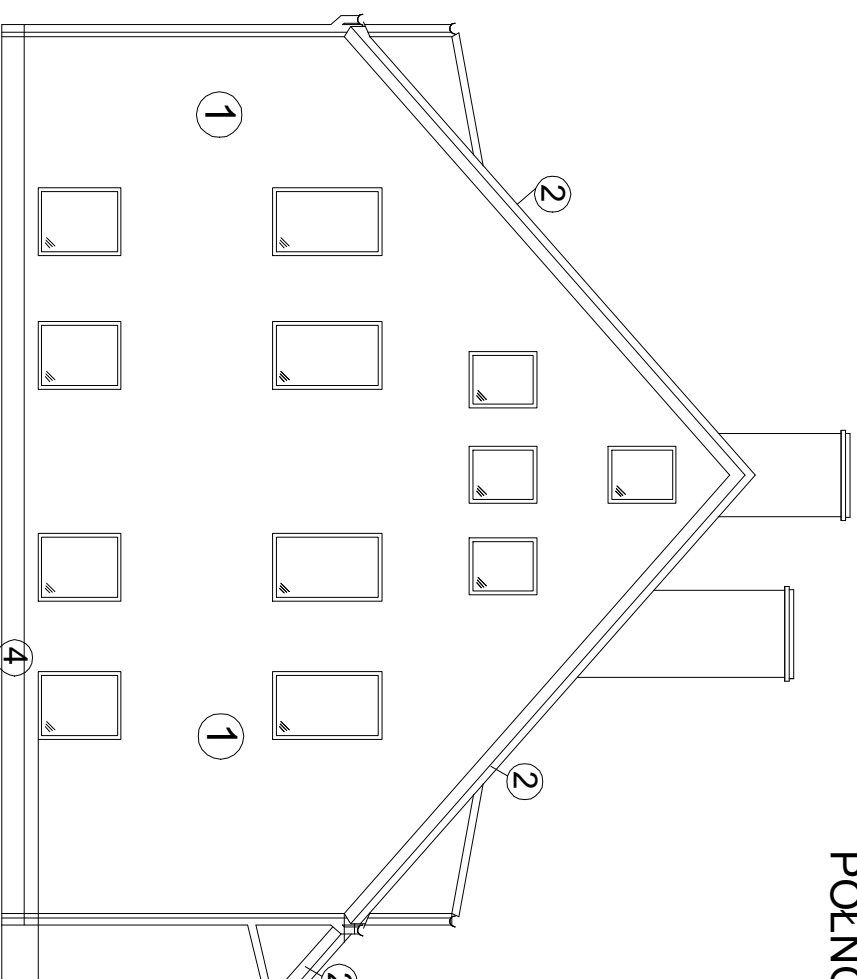

- 1 - tynk silikonowy gładki (max 1.5mm) - kolor RAL 1001
- 2 - elementy dekoracyjne malowane farbą koloru - RAL1015
- 3 - rymny i rury spustowe z blachy tytanow-cynkowej -powlekane
- 4 - cokił tynk silikonowy gładki (max 1.5mm) - kolor RAL 1015

- 1) Elewacja docieplone styropianem
fasadowym EPS gr. 13cm o współczynniku $\lambda = 0,03 \text{ W/mK}$
- 2) Parapety tytanowe-cynkowe powlekane

UWAGI:

 <div> <div>BIURO PROJEKTOWO USŁUGOWE</div> <div> <div>Anna Andrukonis Krawczyk, ul. Żółkiewskiego 10, 58-300 Wałbrzych</div> <div>tel. 662 515 058, 696 003 124 e-mail: akrawczyk.bpu@wp.pl</div> </div> </div>			
NIP 886-129-41-60			
Inwestor	Gmina Bielawa Pl. Wolności 1, 58-260 Bielawa		Stadium PT
Obiekt i adres	Termomodernizacja budynku mieszkalnego dz. nr 285/13 Obręb nr 0002 Poludnie ul. Pl. Wolności 34b-c		Branża Budowlana
Projektant: Architektura	mgr inż. Krzysztof Jasiak	Specj. Architektura NBPrA-7342/3/94/9809.2025	Skala 1:100
Projektant: Architektura			
Tytuł	ELEWACJA POŁUDNIOWA, PÓŁNOCNA		Nr rys. 3A
rysunku			