


Mapa

Skala 1:500

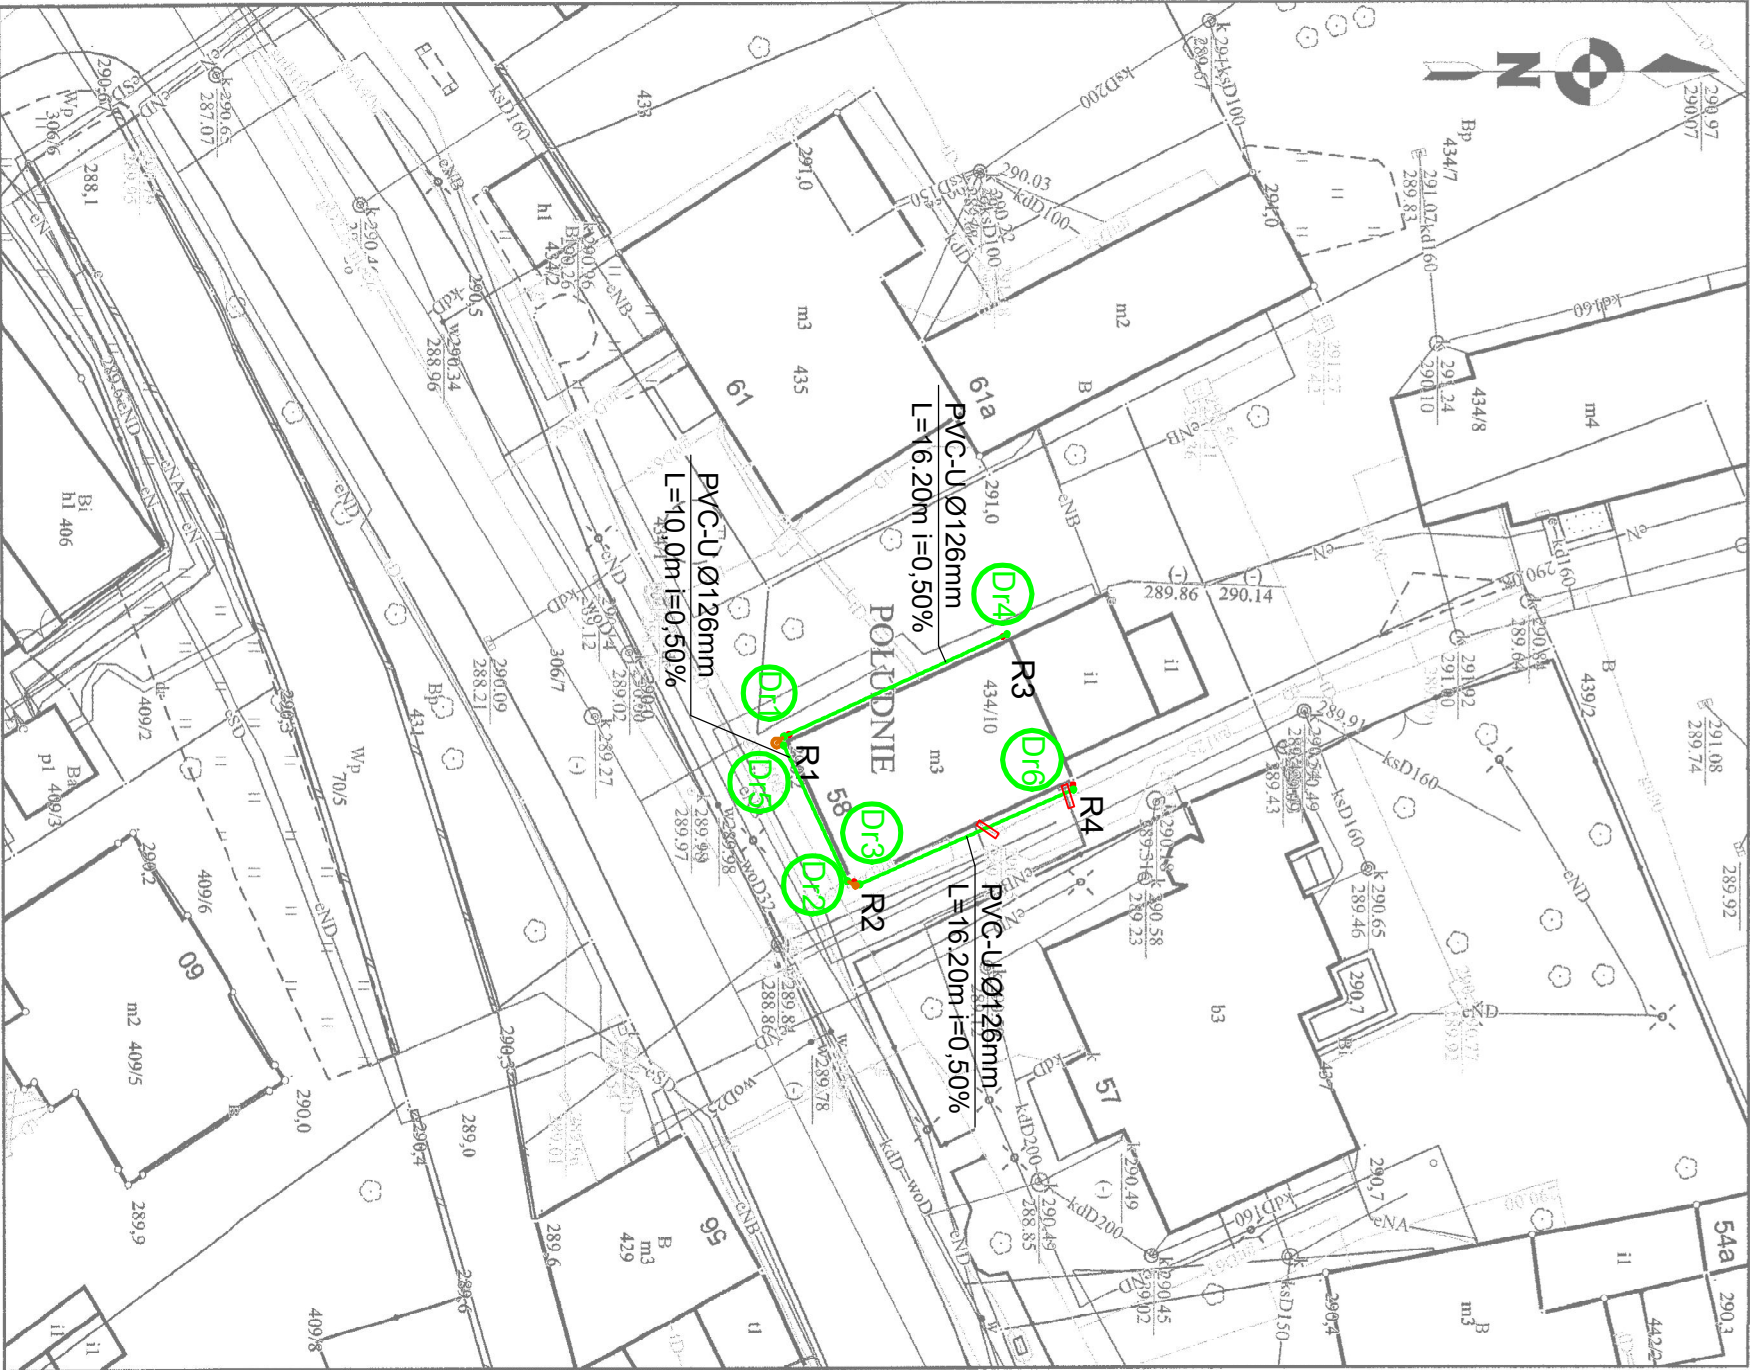

STUDZIENKI KANALIZACJA DESZCZOWA

NR	RZĘDNDA TERENU PROJ.	RZĘDNDA DNA
D1	290,20	289,55
D2	290,10	289,20

STUDZIENKI DRENAŻOWE

NR	RZĘDNDA TERENU PROJ.	RZĘDNDA DNA
Dr1	290,20	289,60/289,65/289,40
Dr2	290,10	289,40/289,45/289,10
Dr3	282,10	289,33/289,40/289,05
Dr4	290,35	289,73
Dr5	290,20	289,50
Dr6	290,20	289,50

LEGENDA:

- projektowany drenaż PVC-U Ø126mm
- projektowana kanalizacja deszczowa 0,11PCV

- Dr3—Dr1 - studzienka osadnikowa Ø315mm zakończona wążem kl. A15
- Dr4—Dr6 - studzienka Ø315mm zakończona wążem kl. A15
- Dr1 - studzienka istniejąca
- Dr2 - studzienka Ø315 zakończona wążem kl.B125
- R1-R4 - rura spustowa

UWAGI:

- Kable energetyczne, telekomunikacyjne krzyżujące się z sieciami zabezpieczyć ręką dzieloną typu PS AROT o sr De110 dl. L=3,0m

<b>BPU</b>		BIURO PROJEKTOWO USŁUGOWE	
NIP 886-129-41-60		Anna Andrukonis Krawczyk, ul. Żółkiewskiego 10, 58-300 Wałbrzych	
		tel. 662 515 058, 696 003 124 e-mail: akrawczyk.bpu@wp.pl	
Investor	Gmina Bielawa Pl. Wolności 1, 58–260 Bielawa	Stadium PZD	
Objekt i adres	Remont budynku mieszkalnego ul. Wolności 58, 58–260 Bielawa dz. nr 434/10, 436 nr 0002 Południe	Branża Sanitarna	
Projektant:	inż. E. Krawczyk	Specjalizacja: sanitarna	Skala
Asystent:			1:500
Tytuł rysunku	PROJEKT ZAGODPODAROWANIA TERENU		
			Nr rys. 1