
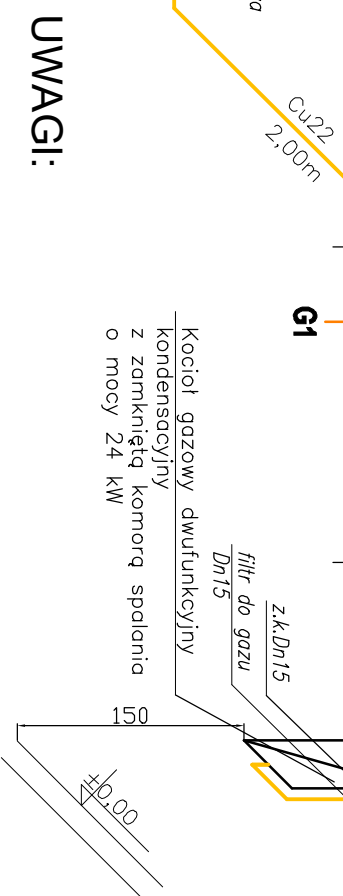


OZNACZENIA:

gaz projektowany lokale mieszkalne rura miedziana
gaz istniejący

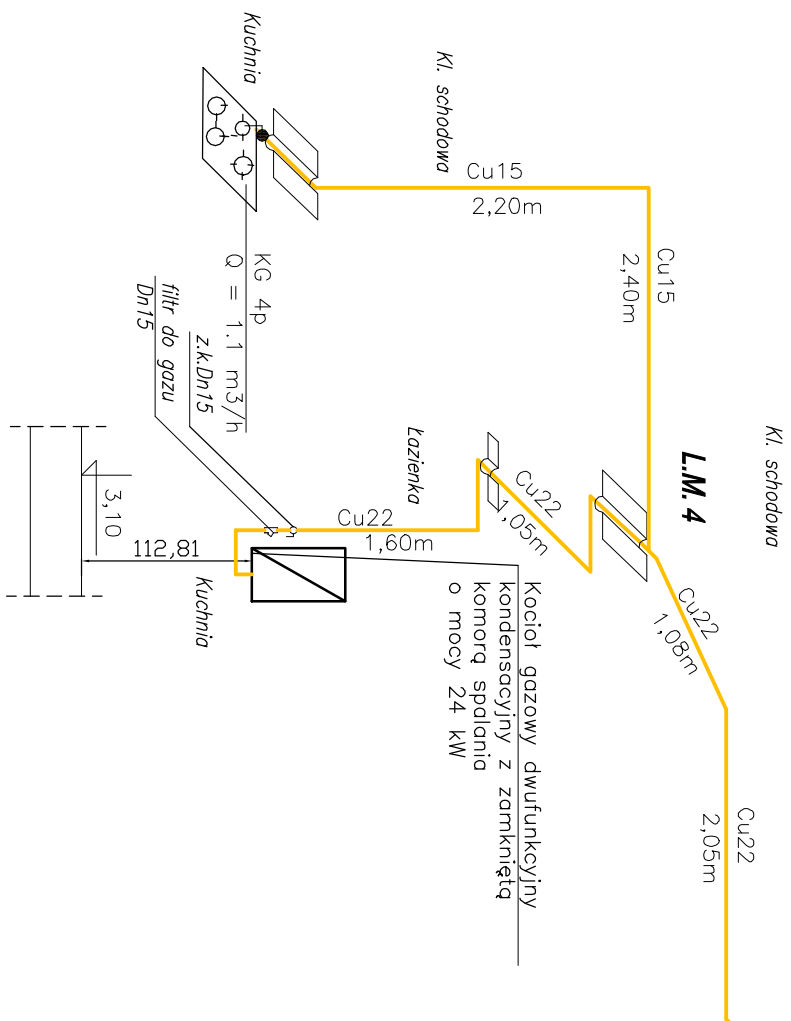

UWAGI:

1. Gazomierze miechowe dla lokali mieszkalnych montować na korytarzu. Gazomierze zamontować na listwie gazomierzowej. Wysokość montażu gazomierza do jego podstawy max. 1,80
2. Instalację do mieszkań wykonać z rur miedzianych łączonych przez kształtki zaciskowe

BPU					
NIP 886-129-41-60		BIURO PROJEKTOWO USŁUGOWE			
		Anna Andrukonis Krawczyk, ul. Żółkiewskiego 10, 58-300 Wałbrzych tel. 662 515 058, 696 003 124 e-mail: akrawczyk.bpu@wp.pl			
Inwestor	Gmina Bielawa Pl. Wolności 1, 58–260 Bielawa			Stadium PT	
Obiekt i adres	Termomodernizacja budynku mieszkalnego Pl. Wolności 58 dz. nr 434/10 Obręb nr 0002 Południe			Branża Sanitarna	
Projektant:	inż. E. Krawczyk	Spec. instal. 75/DOS/05	09.2025		Skala 1:50
Asystent:					
Tytuł rysunku	ROZWINIĘCIE INSTALACJI GAZOWEJ				Nr. rys. 4S