




ROZWINIĘCIE INSTALACJI C.O. L.M. NR 3

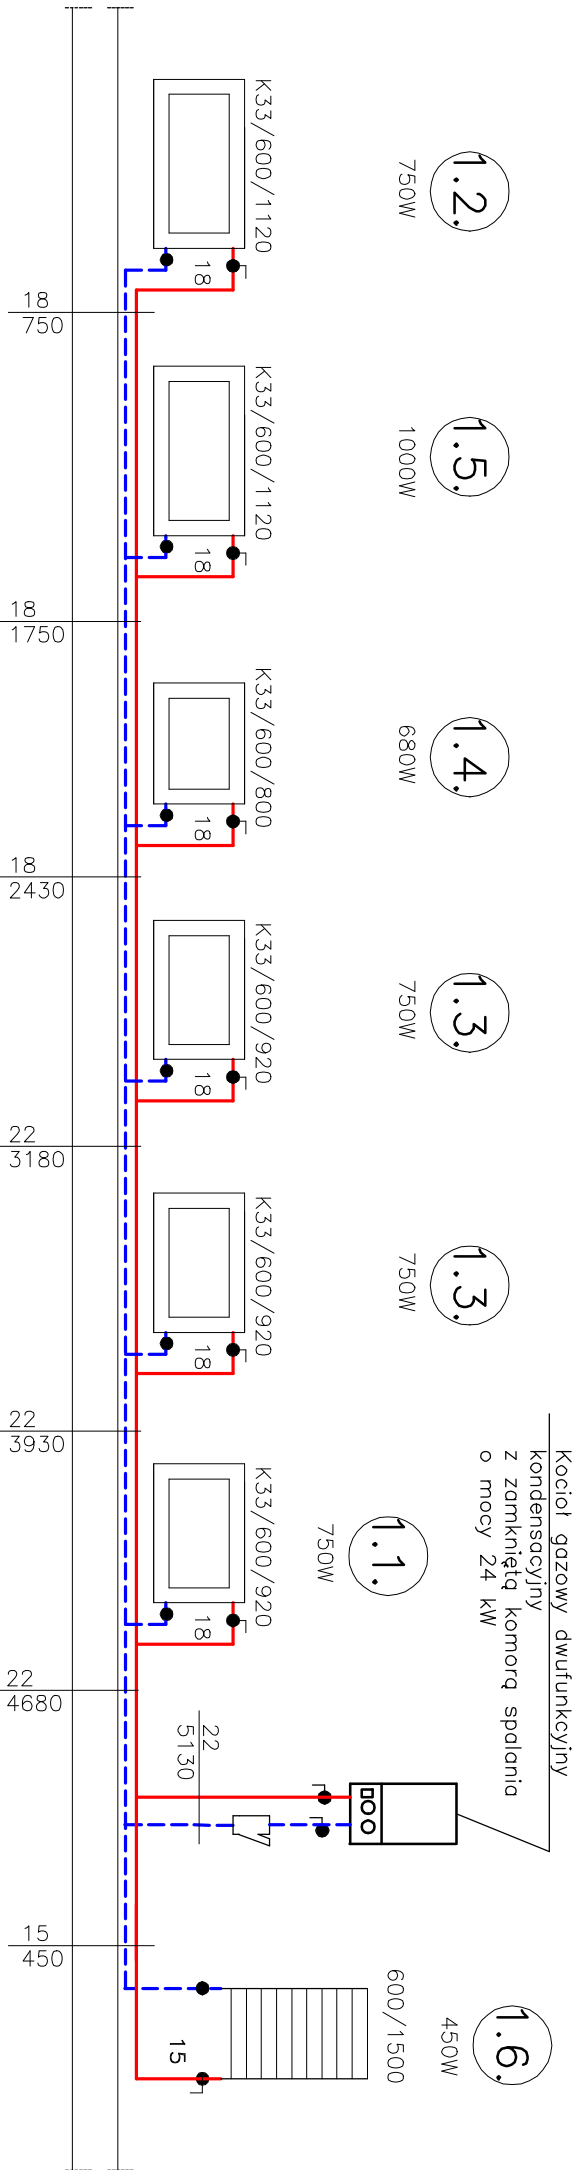


ROZWINIĘCIE INSTALACJI C.O. L.M. NR 5

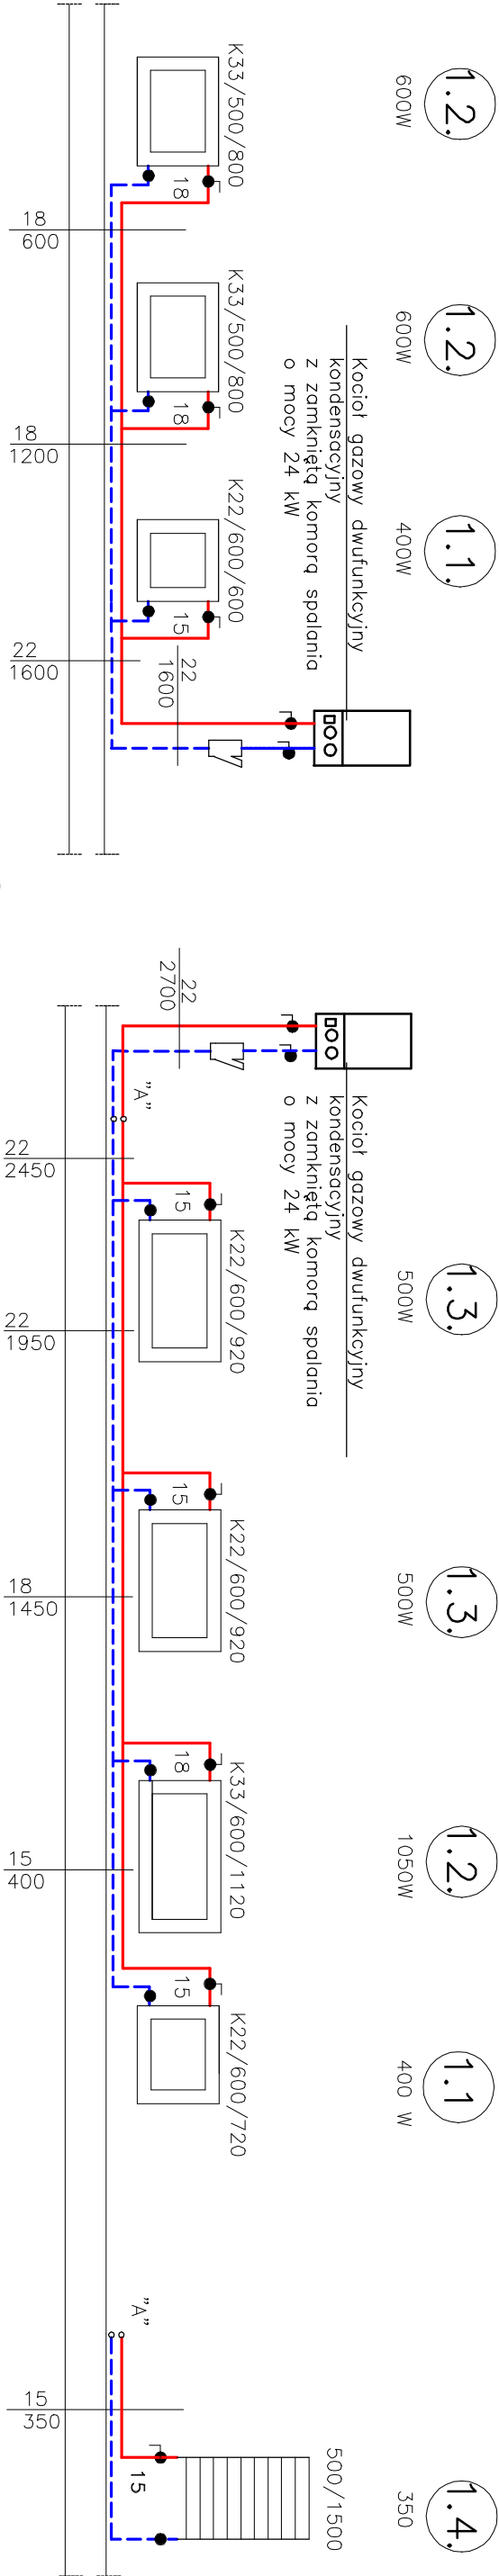

ROZWINIĘCIE INSTALACJI C.O. L.M. NR 2

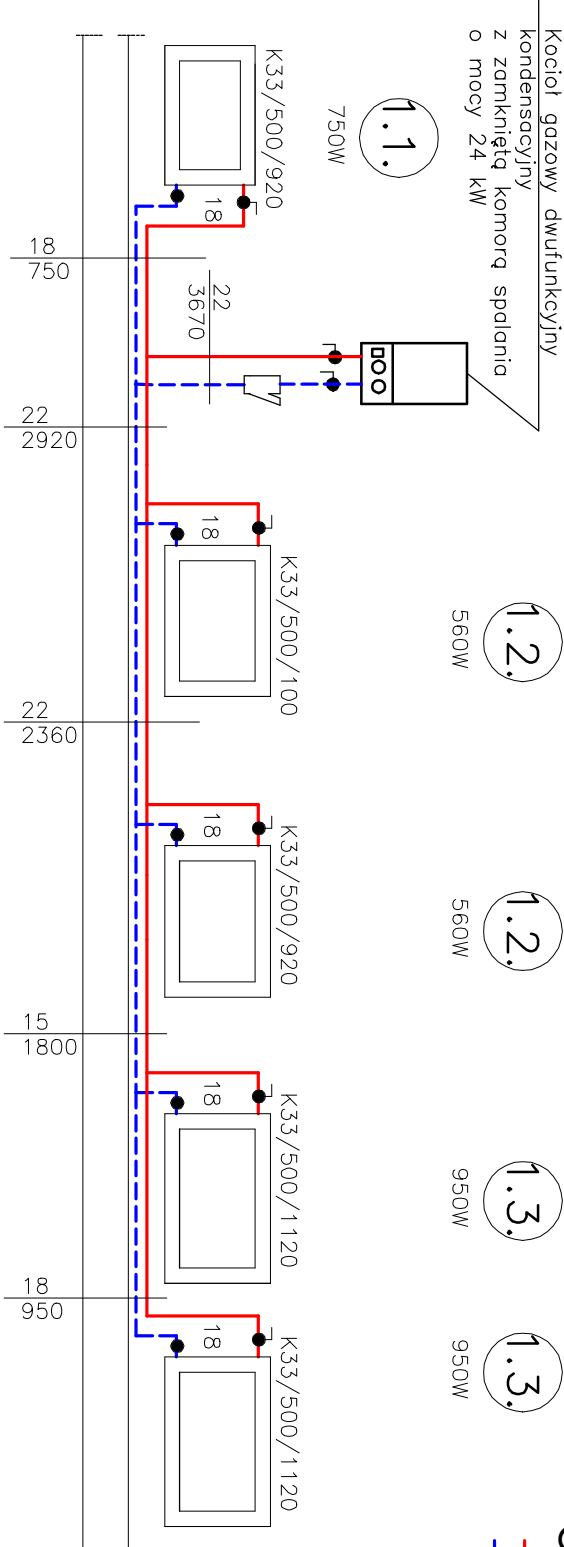

OZNACZENIA:

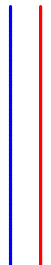

UWAGI:

- Instalację c.o. wykonać z rur miedzianych łączonych przez lutowanie. Przewody prowadzić w brzdach ściennych
- Zprojektowano grzejniki stalowe typu K

BPU				BIURO PROJEKTOWO USŁUGOWE			
NIP 886-129-41-60				Anna Andrukonis Krawczyk, ul. Żółkiewskiego 10, 58-300 Wałbrzych tel. 662 515 058, 696 003 124 e-mail: akrawczyk.bpu@wp.pl			
Investor	Gmina Bielawa Pl. Wolności 1, 58-260 Bielawa			Stadium PT			
Obiekt i adres	Termomodernizacja budynku mieszkalnego Pl. Wolności 58 dz. nr 434/10 Obręb nr 0002 Południe			Branża Sanitarna			
Projektant:	inż. E. Krawczyk	Spec. instal. sanitarny 75/DD5/05	09.2025			Skala 1:50	
Asystent:							
Tytuł rysunku	ROZWINIĘCIE INSTALACJI C.O.						
Nr. rys. 5S							