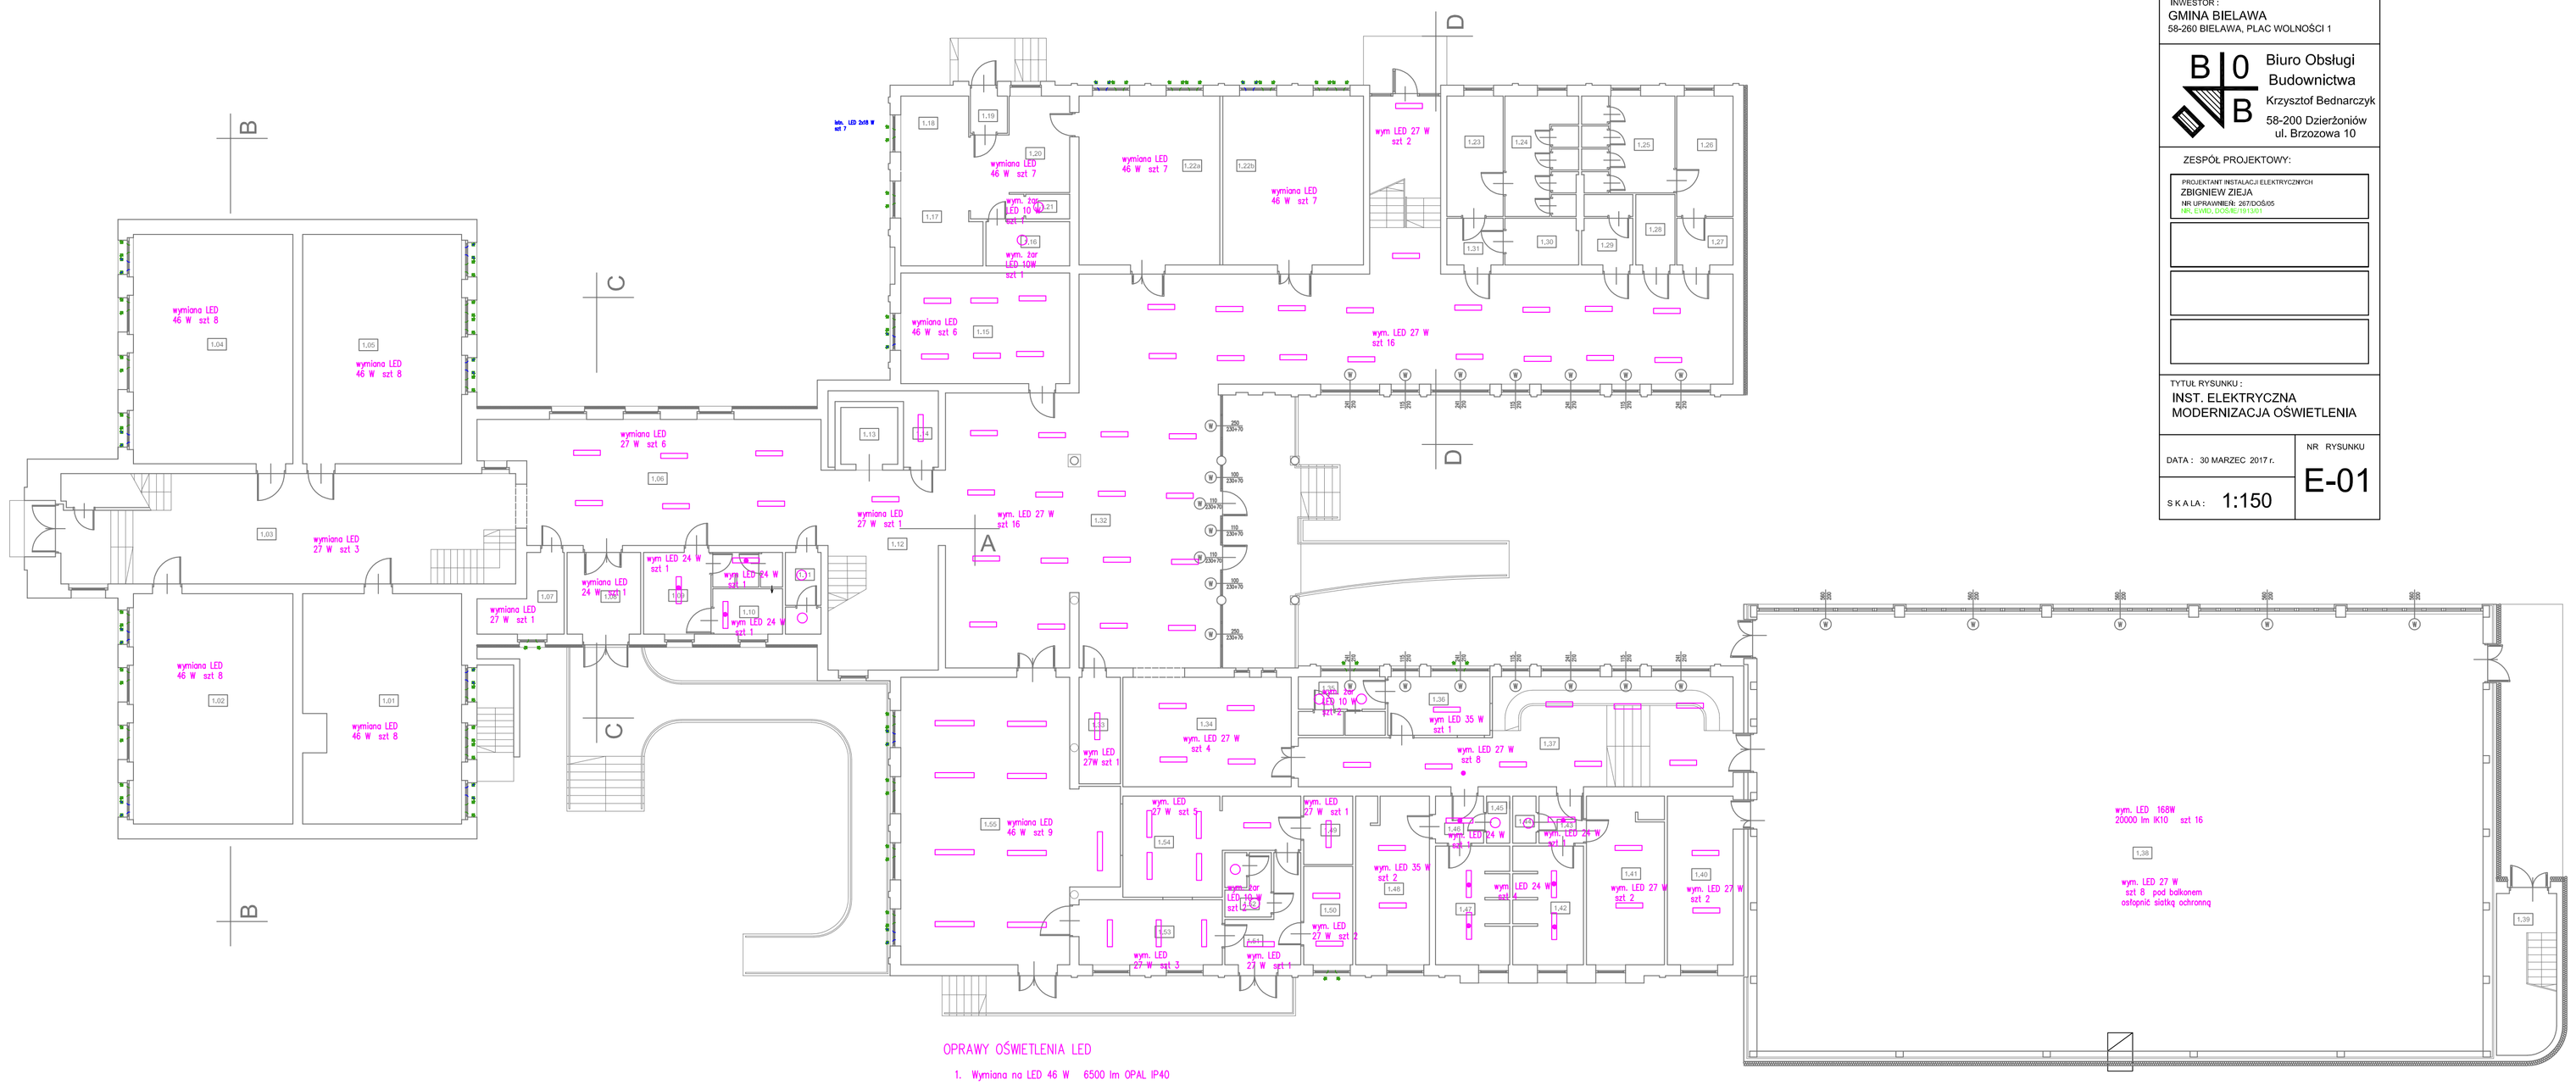

TEMAT:
TERMOMODERNIZACJA OBIEKTÓW SZKOŁY PODSTAWOWEJ NR 4 WRAZ Z SALĄ GIMNASTYCZNĄ

SPECJALNOŚĆ
SPECJALNOŚĆ INSTALACYJNA ELEKTRYCZNA

ADRES:
BIELAWA, UL. WARYŃSKIEGO 50
DZ. NR 1049, 1050 O/FABRYCZNA

INWESTOR :
GMINA BIELAWA
58-260 BIELAWA, PLAC WOLNOŚCI 1

Biuro Obsługi Budownictwa
Krzysztof Bednarczyk
58-200 Dzierżoniów
ul. Brzozowa 10

ZESPÓŁ PROJEKTOWY:

PROJEKTANT INSTALACJI ELEKTRYCZNYCH
ZBIGNIEW ZIEJA
NR UPRAWNIEŃ: 267/DOŚ/05
PIIB, O.WD, DOŚ/BC/0136/1

PROJEKTANT INSTALACJI ELEKTRYCZNYCH
ZBIGNIEW ZIEJA
NR UPRAWNIEŃ: 267/DOŚ/05
PIIB, O.WD, DOŚ/BC/0136/1

TYTUŁ RYSUNKU :
INST. ELEKTRYCZNA
MODERNIZACJA OŚWIETLENIA

DATA : 30 MARZEC 2017 r.

SKALA : 1:150

NR RYSUNKU
E-01

NR	POMIESZCZENIE	POW. U. m2
1,01	KLASA	59,33
1,02	KLASA	61,19
1,03	KOMUNIKACJA	83,05
1,04	KLASA	60,93
1,05	KLASA	60,65
1,06	KOMUNIKACJA	65,16
1,07	DYŻURKA WOŹNEGO	8,02
1,08	WIATROŁAP	9,99
1,09	WĘZEŁ SANITARNY	13,04
1,10	WC DLA NIEPEŁNOSPR.	5,27
1,11	WC NAUCZYCIELI	4,72
1,12	KOMUNIKACJA	36,72
1,13	WINDA	5,38
1,14	POM. TECHNICZNE	4,43
1,15	SALA ZAJĘĆ WYRÓWNAWCZYCH	31,14
1,16	ŁAZIENKA	6,16
1,17	POKÓJ	11,64
1,18	POKÓJ	8,38
1,19	SIEŃ	2,30
1,20	KUCHNIA + PRZEDPOKÓJ	15,75
1,21	SPIŻARKA	1,80
1,22a,b	KLASA	79,99
1,23	UMYWALNIA DZIEWCZĄT	11,32
1,24	WC DZIEWCZĄT	14,06
1,25	WC CHŁOPCÓW	14,47
1,26	UMYWALNIA CHŁOPCÓW	11,32
1,27	PRZEDSIONEK	4,37
1,28	SCHOWEK PORZĄDKOWY	4,59
1,29	WC NAUCZYCIELI	5,71
1,30	WC DLA NIEPEŁNOSPRAWNYCH	5,67
1,31	PRZEDSIONEK	4,37
1,32	KOMUNIKACJA	267,79
1,33	POMIESZCZENIE POMOCNICZE	7,35
1,34	KOMUNIKACJA	30,71
1,35	SZATNIA NAUCZYCIELI	8,07
1,36	POKÓJ NAUCZYCIELI WF	9,97
1,37	KOMUNIKACJA	59,93
1,38	SALA GIMNASTYCZNA	528,39
1,39	KOMUNIKACJA	15,85
1,40	MAG. SPRZĘTU SPORTOWEGO	18,46
1,41	SZATNIA	21,76
1,42	ŁAZIENKA	13,71
1,43	PRZEDSIONEK	3,49
1,44	WC	1,82
1,45	WC	1,82
1,46	PRZEDSIONEK	3,76
1,47	ŁAZIENKA	14,39
1,48	SZATNIA	20,59
1,49	POKÓJ PSYCHOLOGA	5,60
1,50	POKÓJ LOGOPEDY	8,04
1,51	KOMUNIKACJA	8,74
1,52	SZATNIA PERSONELU	4,76
1,53	ZMYWALNIA	15,56
1,54	KUCHNIA	23,78
1,55	ŚWIETLICA	89,35
	R A Z E M :	1894,61

- STOLARKA DO WYMIANY