NR	POMIESZCZENIE	POW. U. m2
0.01	HALA KOTŁÓW	46,40
0.02	KOMUNIKACJA	12,03
0.03	POM. TECHNICZNE	12,76
0.04	KOMUNIKACJA	6,85
0.05	POMPOWNIA	20,44
0.06	WĘZEŁ SANITARNY	7,92
0.07	POKÓJ PALACZA	5,46
0.08	HYDROFORNIA	10,63
0.09	KOMUNIKACJA	10,09
0.10	KOMUNIKACJA	9,35
0.11	POM. KONSERWATORA	7,50
0.12	MAGAZYN PALIWA	42,35
	R A Z E M :	191,78

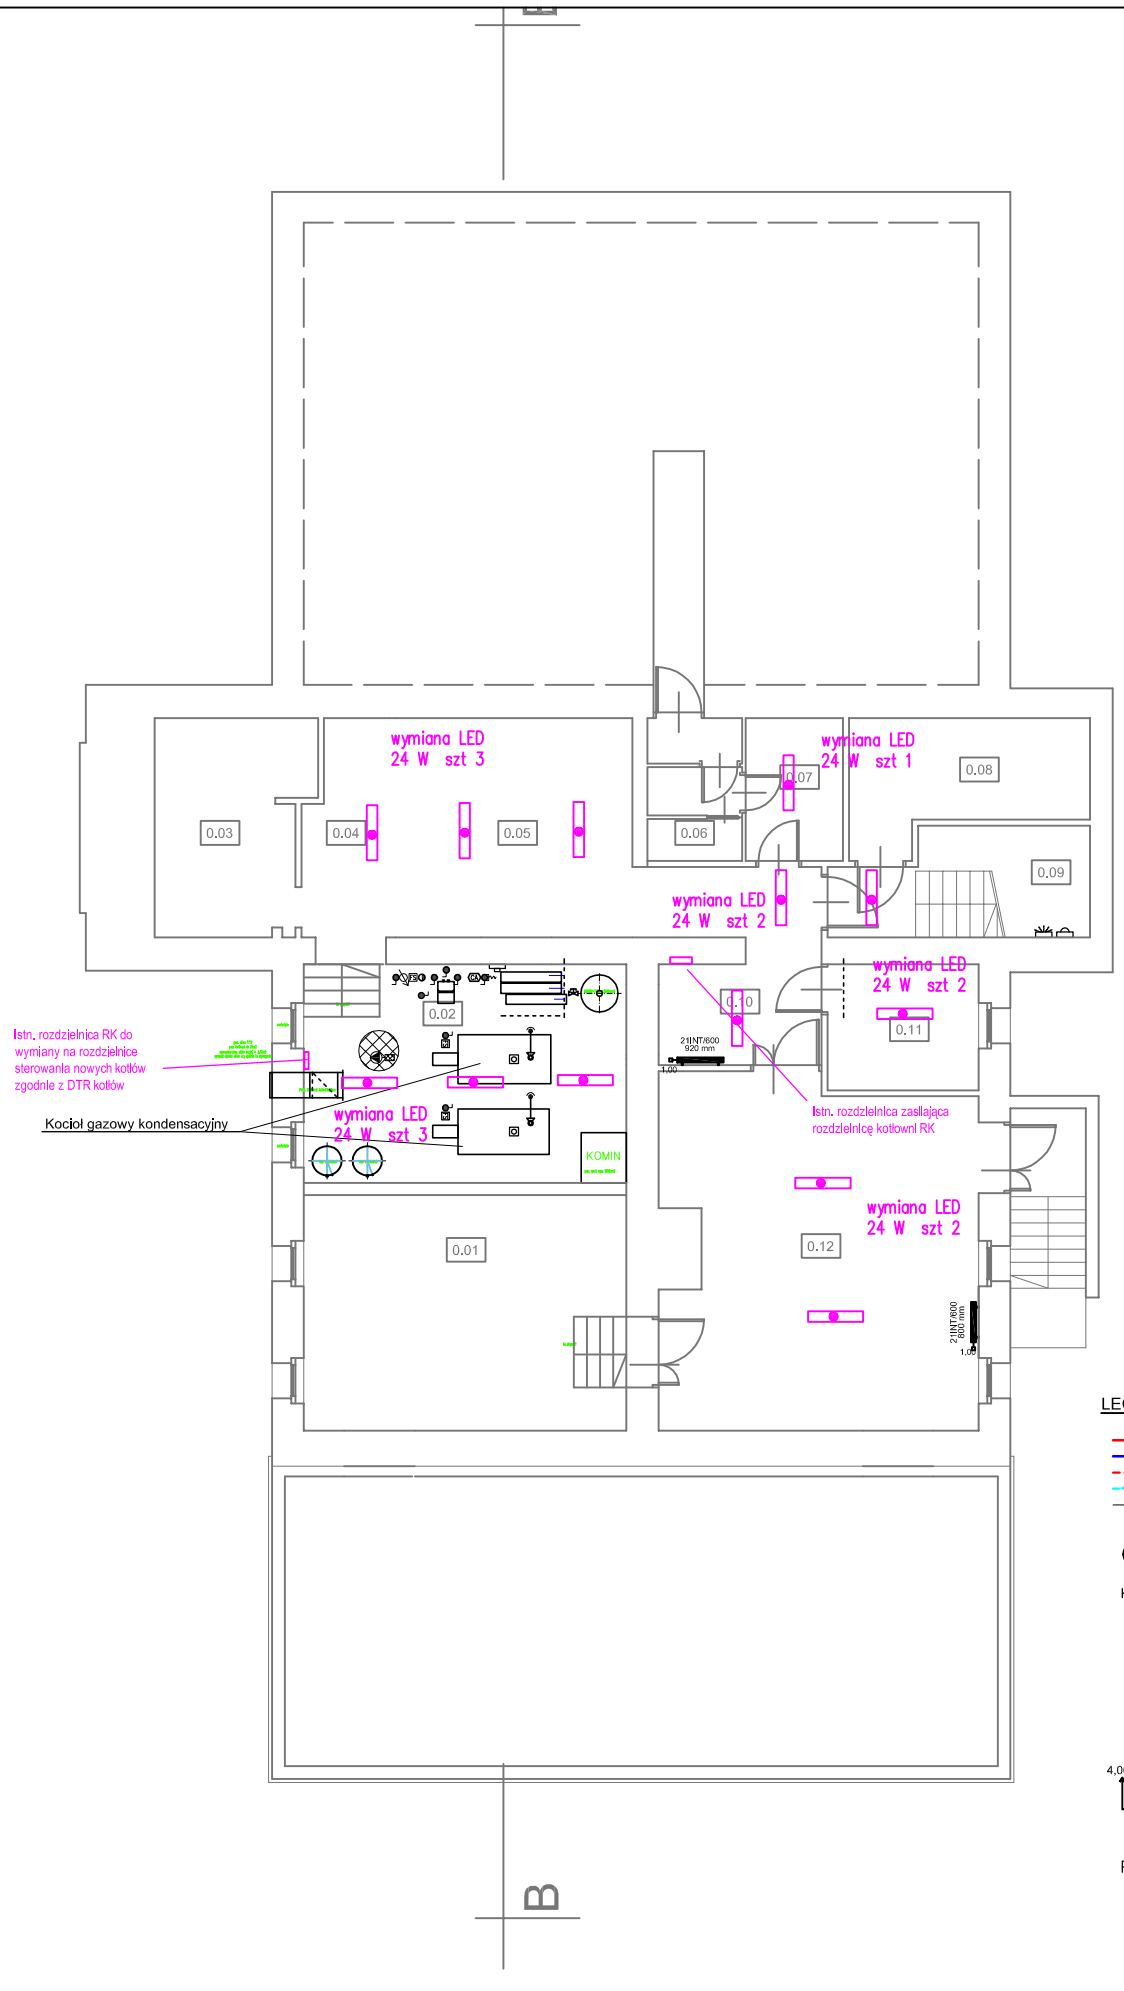

OPRAWY OŚWIETLENIA LED

1. Wymiana na LED 46 W 6500 lm OPAL IP40
2. Wymiana na LED 27 W 3630 lm OPAL IP40
3. Wymiana na LED 24 W 3010 lm IP54

wymiana żarówki 10 W szt 6

LEGENDA

- instalacja C.O. - zasilanie
- instalacja C.O. - powrót
- instalacja wody dieplej
- instalacja cyrkulacji
- instalacja wewnętrzna gazu - projektowana
- instalacja wewnętrzna gazu - istniejąca
- instalacja alarmowa
- pion instalacji C.O.
- punkt stały
- K1 - kompensacja typ "U"
- Projektowany nawiewnik higrosterowalny o wyd. nom. 30m^3/h montowany w górnej części okna
- Projektowany nawiewnik higrosterowalny o wyd. nom. 30m^3/h (o stałym, niereulowanym strumieniu powietrza) montowany w górnej części okna
- grzejnik płytowy
- typ i wys. grzejnika
- dł. grzejnika
- nastawa zaworu termostatycznego

4,00 — 22K/600 1000 mm

UWAGA

Pojedyncze podejścia pod grzejniki Ø15

TEMAT:
TERMOMODERNIZACJA OBIEKTÓW SZKOŁY PODSTAWOWEJ NR 4 WRAZ Z SALĄ GIMNASTYCZNĄ

SPECJALNOŚĆ
SPECJALNOŚĆ: INSTALACYJNA ELEKTRYCZNA

ADRES:
BIELAWA, UL. WARYŃSKIEGO 50
DZ. NR 1049, 1050 O/FABRYCZNA

INWESTOR:
GMINA BIELAWA
58-260 BIELAWA, PLAC WOLNOŚCI 1

Biuro Obsługi Budownictwa
Krzysztof Bednarczyk
58-200 Dzierżoniów
ul. Brzozowa 10

ZESPÓŁ PROJEKTOWY:

PROJEKTANT INSTALACJI ELEKTRYCZNYCH
ZBIGNIEW ZIEJA
NR UPRAWNIEŃ: 267/DOŚ/05
NR EWID. DOŚ/E/191301

TYTUŁ RYSUNKU:
INST. ELEKTRYCZNA MODERNIZACJA OŚWIETLENIA

DATA: 30 MARZEC 2017 r.

SKALA: 1:100

NR RYSUNKU
E-04