


LEGENDA

- INSTALACJE CO
- INSTALACJE SANITARNE
- DRZWI I OKNA
- PŁYTA GK
- PANELE WYGŁUSZJĄCE
- INSTALACJA NAGŁOŚNIENIOWA

D



D

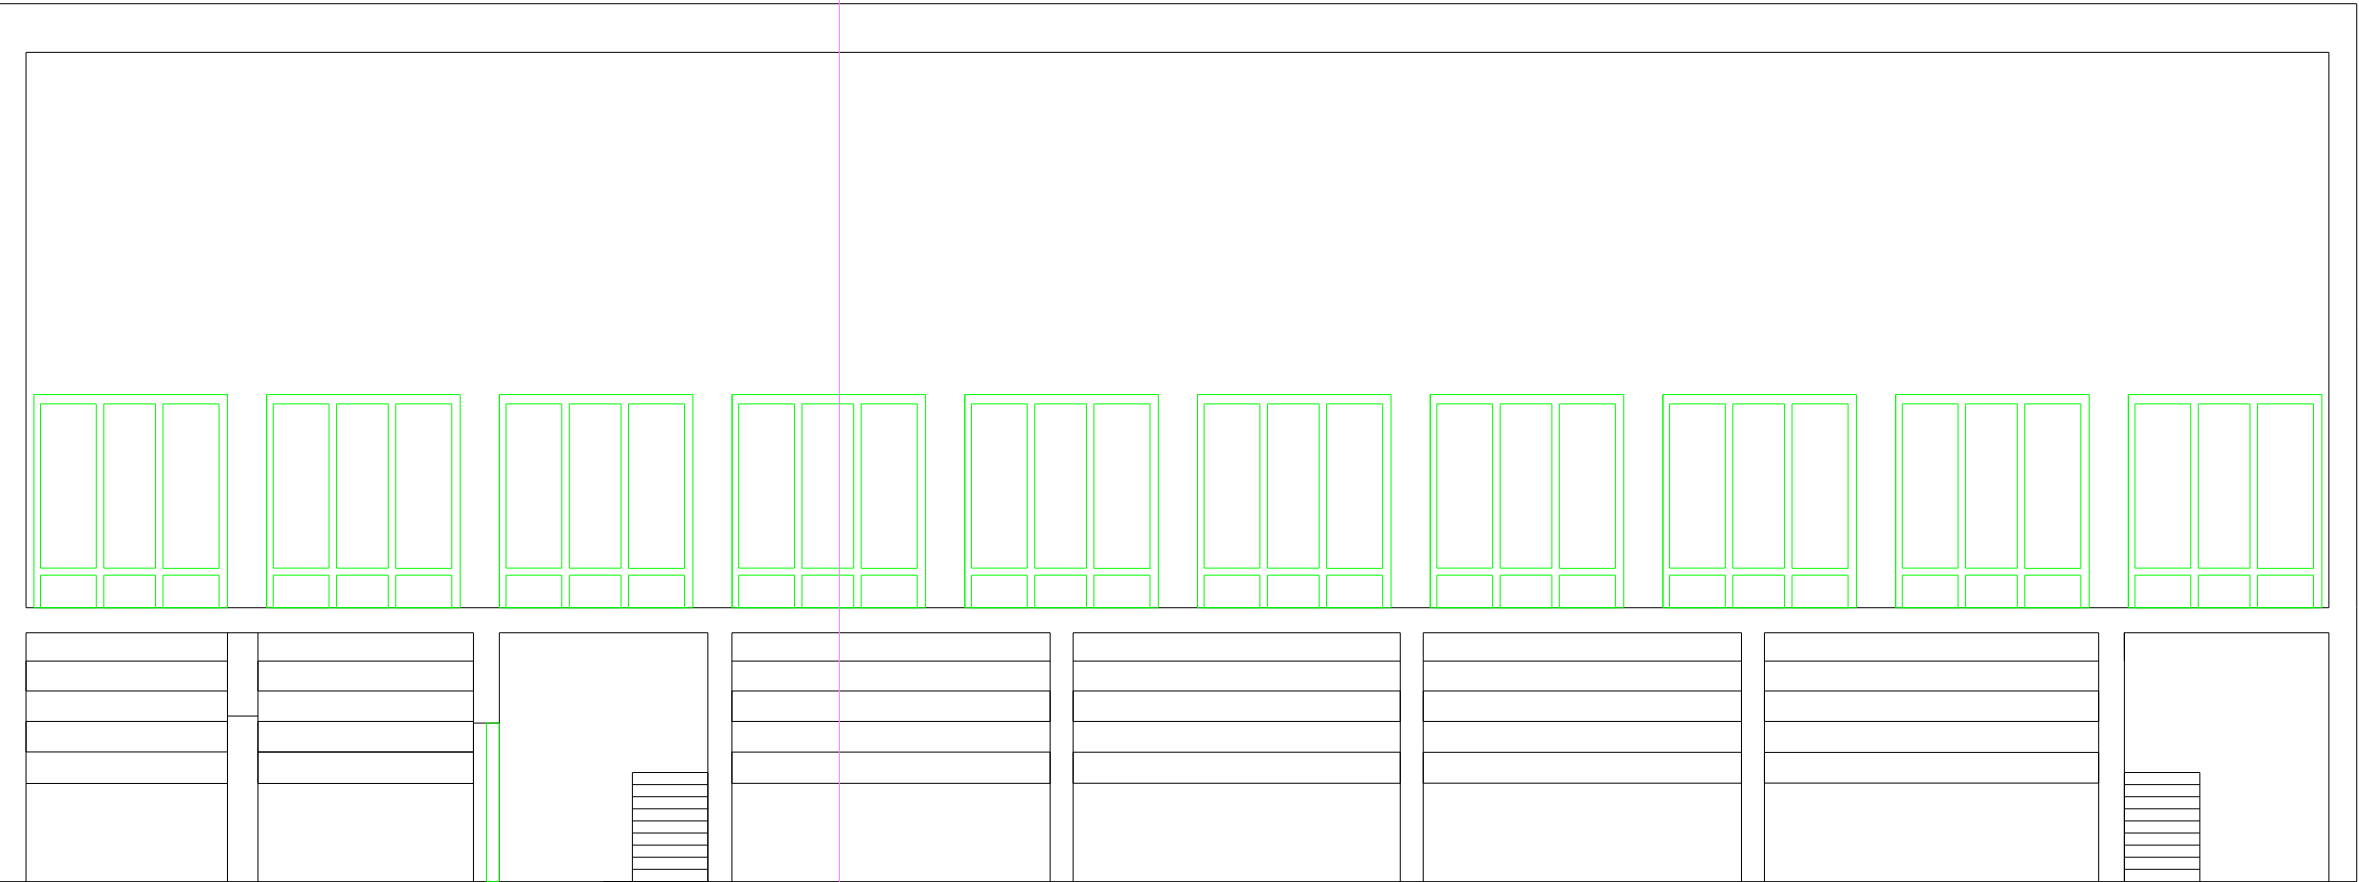

WYKONANIE REMONTU SALI GIMNASTYCZNEJ WRAZ Z ZAPLECZEM  
SANITARNO-SZATNIOWYM  
W SZKOLE PODSTAWOWEJ NR 10 W BIELAWIE

SKALA 1:100

PRZEKRÓJ „B” - INWENTARYZACJA