


1. KABLE OŚWIELENIENIA DROGOWEGO UKŁADAĆ W RURACH OCHRONNYCH AROT DVR 75 W CHODNIKACH na gl.0,5 m ,A W POZOSTAŁYCH MIEJSCACH na gl.0,7m, ŁĄCZNIE Z BEDNARKĄ FeZn 25x4
2. PRZY PRZEJŚCIACH PRZEZ JEZDNIĘ LUB WJAZDY KABLE DODATKOWO CHRONIĆ W RURACH AROT DVR 160
3. SŁUPY OŚWIELENIOWE SAL-6 z FUNDAMENTEM B-50; WYSIĘGNIKI 0,5m; oprawy TECED 1 – 48LED/75W; ZŁĄCZE TB-1; – 23 szt
4. SŁUPY OŚWIELENIOWE SAL-10 z FUNDAMENTEM B-70; WYSIĘGNIKI PODWÓJNE 1 m; oprawy TECED 1-48LED/75W; ZŁĄCZE TB-2; – 2+4 szt
5. SŁUPY OŚWIELENIOWE SAL-10 z FUNDAMENTEM B-70; WYSIĘGNIKI 1,5 m; oprawy TECED 1-48LED/75W; ZŁĄCZE TB-1; – 18 szt.
6. SŁUPY OŚWIELENIOWE SAL-10 z FUNDAMENTEM B-70; WYSIĘGNIKI 2,0 m; oprawy TECED 1-48LED/105W; ZŁĄCZE TB-1; – 17 szt.
7. ZASILANIE OPRAW PROJEKTOWANYCH KABLEM TYPU YAKXS 4x35 mm2 w AROT DVR 75 + BEDNARKA FeZn 25x4
8. ZASILANIE OPRAW ISTNIEJĄCYCH KABLEM TYPU YAKXS 4x35 mm2 w AROT DVR 75 + BEDNARKA FeZn 25x4
9. WSZYSTKIE SŁUPY NALEŻY UZIEMIĆ PRZEZ PODŁĄCZENIE BEDNARKI FeZn 25x4 DO ZASISKU UZIEMIENIA SŁUPA.

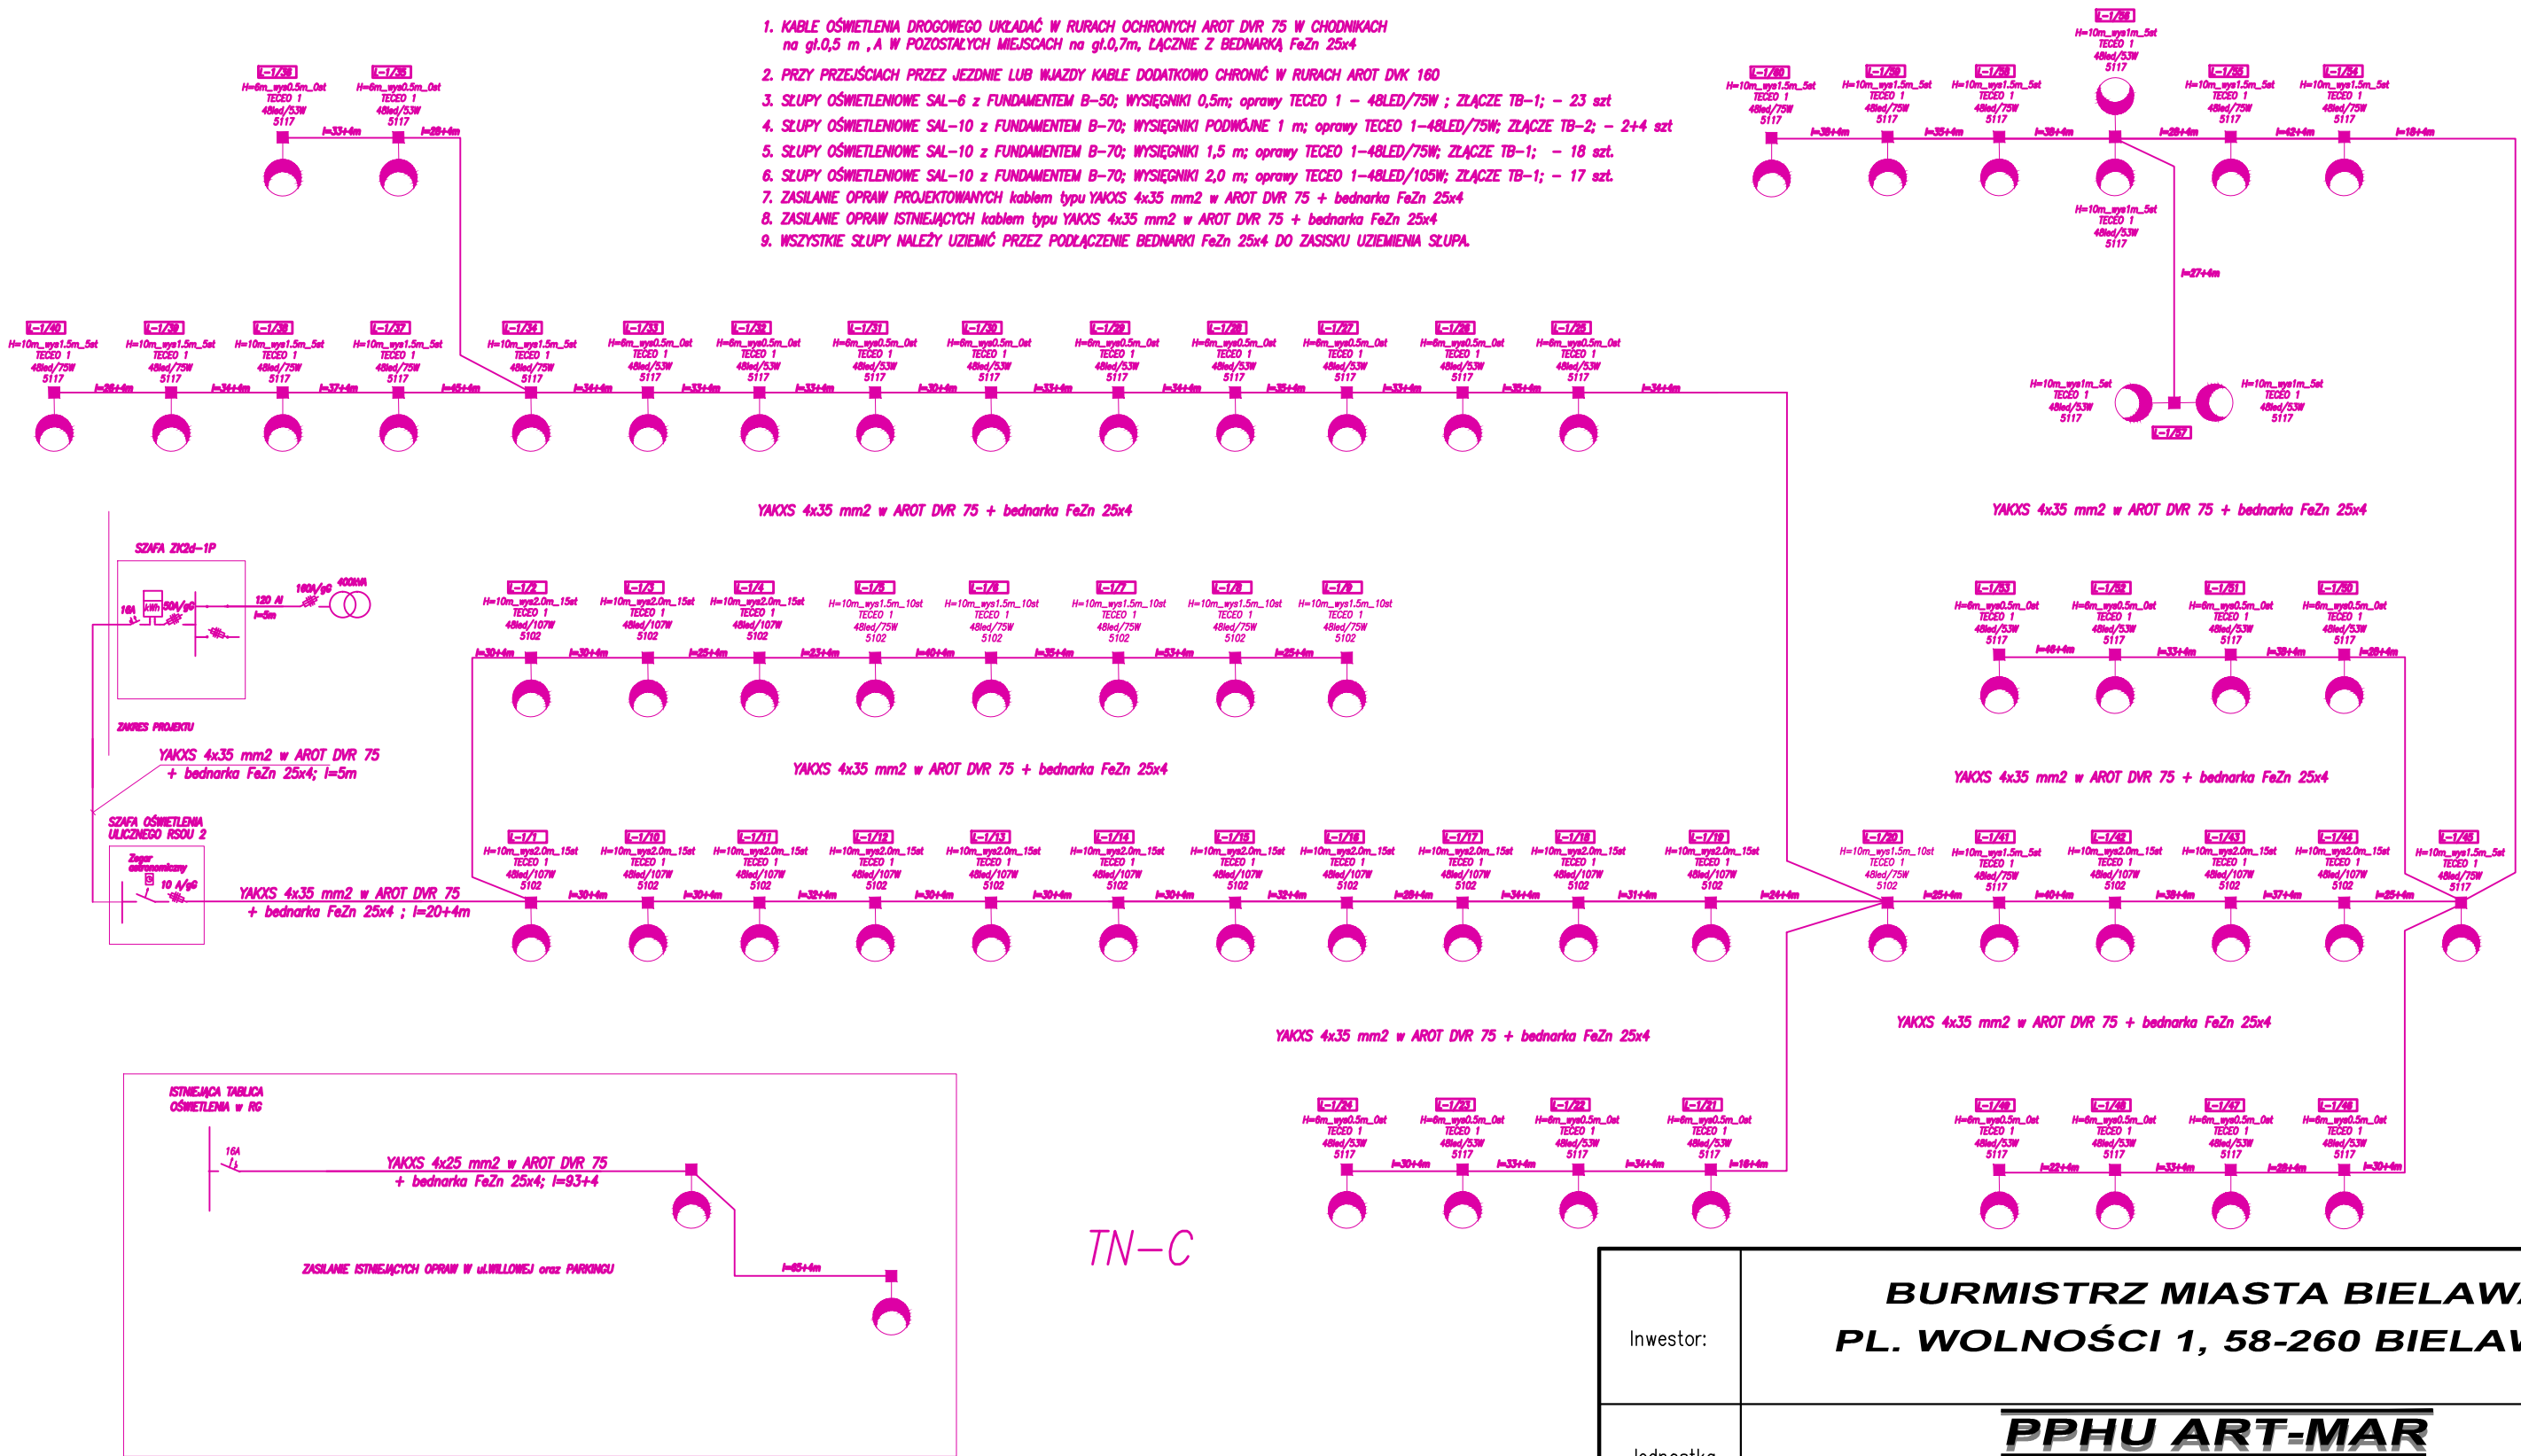

TN-C

Inwestor:	BURMISTRZ MIASTA BIELAWA PL. WOLNOŚCI 1, 58-260 BIELAWA				
Jednostka projektowa:	PPHU ART-MAR 58-200 Dzierżoniów, ul. Ząbkowicka 15/1 tel/fax (074) 645-32-12 e-mail: artymiak1@wp.pl				
Tytuł projektu:	Przebudowa dróg gminnych łączących zdegradowane tereny po byłych zakładach Włókienniczych Bielbaw z drogą wojewódzką nr 384				Stadium PROJEKT WYKONAWCZY
Tytuł rysunku:	SCHEMAT ZASILANIA OŚWIETLENIA				
Projektant:	Zespół projektowy	Specjalność	Nr uprawnień	Podpis	Data 06.2018 Skala : 1:500 Nr rysunku 10
	inż. Józef Kuśmierek	Instalacyjna (ośw. drogowe)	ANF 2/54/82		