


NR	POMIESZCZENIE	POW. U. m2
3.01	KOMUNIKACJA	6,83
3.02	PODDASZE UŻYTKOWE	14,46
3.03	SALA ZAJĘĆ	33,77
3.04	KOMUNIKACJA	6,01
3.05	BIBLIOTEKA	63,27
3.06	SALA ZAJĘĆ	35,68
3.07	GABINET LEKARSKI	10,79
3.08	PODDASZE UŻYTKOWE	10,64
3.09a/b	SALA ZAJĘĆ	83,76
3.10	PODDASZE UŻYTKOWE	10,41
3.11	POM. SANITARNE	10,78
3.12	KOMUNIKACJA	51,48
3.13	KOMUNIKACJA	30,87
3.14	POM. TECHNICZNE	14,78
R A Z E M :		383,53

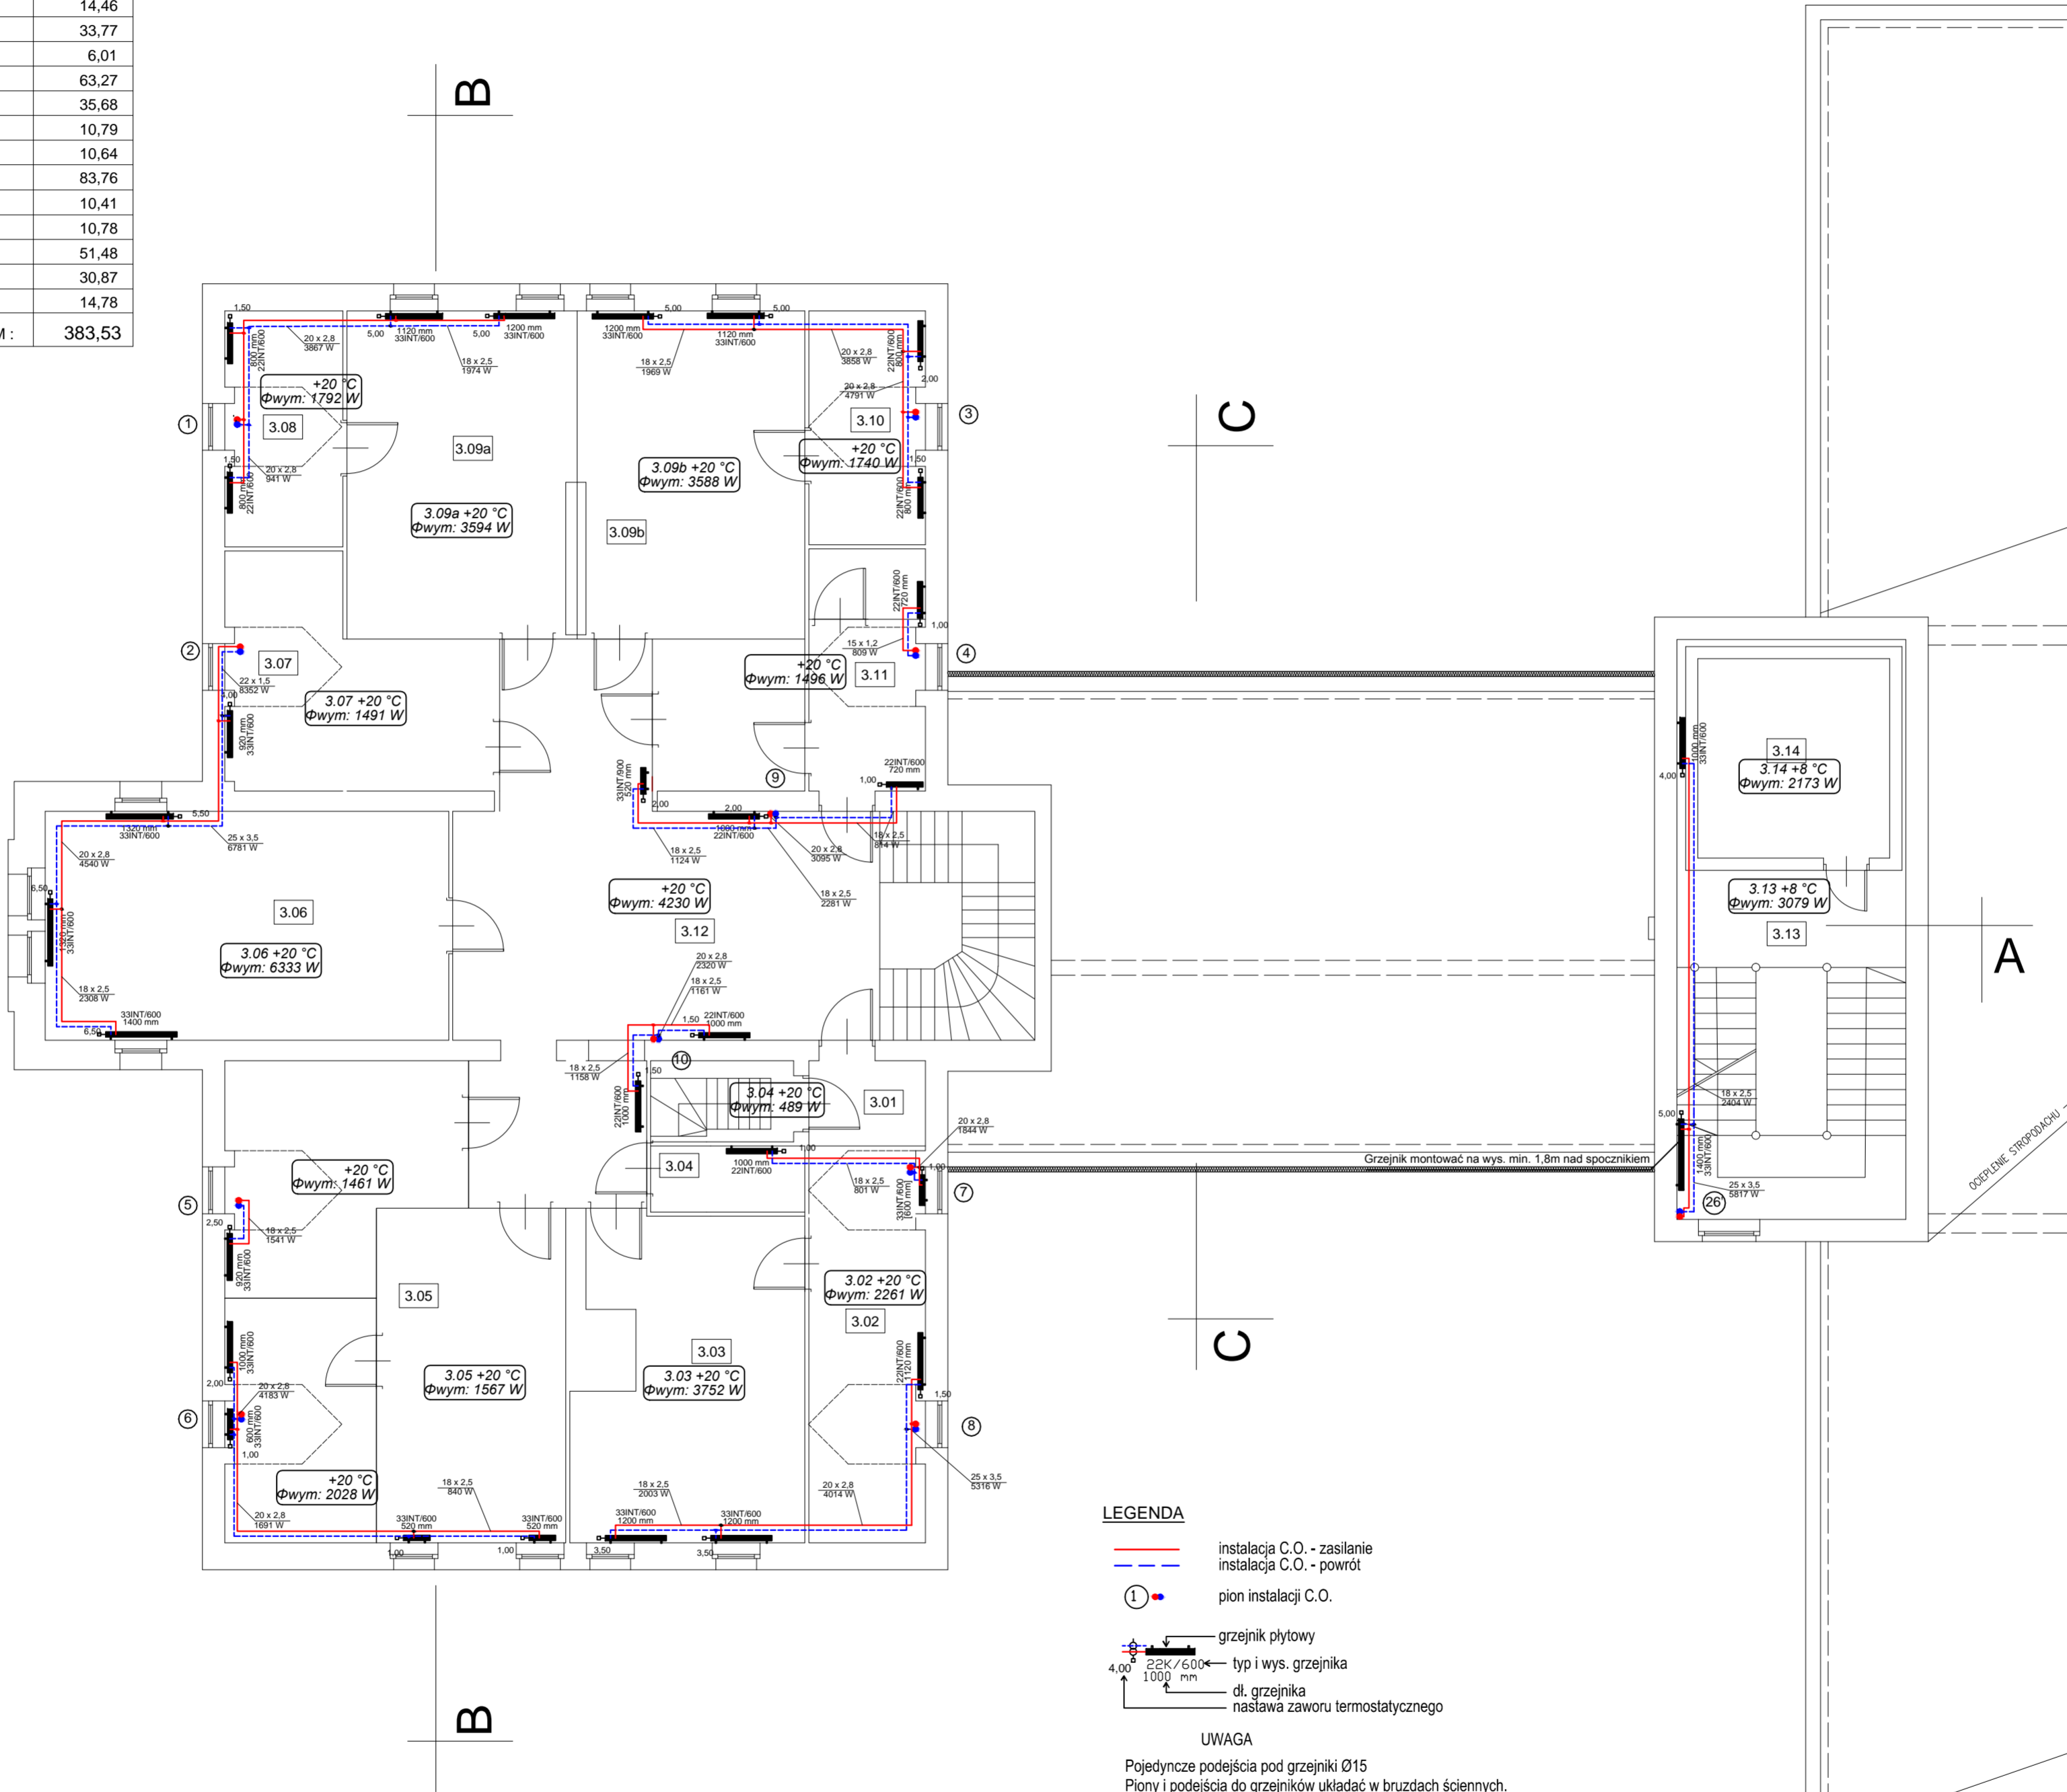

TEMAT:
TERMOMODERNIZACJA OBIEKTÓW
SZKOŁY PODSTAWOWEJ NR 4
WRAZ Z SALĄ GIMNASTYCZNĄ

SPECJALNOŚĆ
SPECJALNOŚĆ: INSTALACYJNA W ZAKRESIE SIECI,
INSTALACJI I URZĄDZEŃ CIEPLNYCH, WENTYLACYJNYCH,
GAZOWYCH, WODOCIĄGOWYCH I KANALIZACYJNYCH

ADRES:
BIELAWA, UL. WARYŃSKIEGO 50
DZ. NR 1049, 1050 O/FABRYCZNA

INWESTOR :
GMINA BIELAWA
58-260 BIELAWA, PLAC WOLNOŚCI 1

B/O B Biuro Obsługi
Budownictwa
Krzysztof Bednarczyk
58-200 Dzierżoniów
ul. Brzozowa 10

ZESPÓŁ PROJEKTOWY:

PROJEKTANT INSTALACJI SANITARNYCH :
ANDRZEJ BOBIŃSKI
NR UPRAWNIENI: 256/DOŚ/08

SPRAWDZAJĄCY INSTALACJI SANITARNYCH :
PIOTR FURTAK
NR UPRAWNIENI: 331/DOŚ/12

TYTUŁ RYSUNKU :
INST. GRZEWCZA
RZUT II-GO PIĘTRA

DATA : GRUDZIEŃ 2017 r.
NR RYSUNKU
S-04
SKALA : 1:100