


ZESTAWIENIE POMIESZCZEŃ		
NR	NAZWA	POWIERZCHNIA UŻYTKOWA
3.01	klatka schodowa	10,09 m ²
3.02	korytarz	7,46 m ²
3.03	kotłownia	46,10 m ²
3.04	wentylatornia	46,10 m ²
SUMA		109,75 m ²

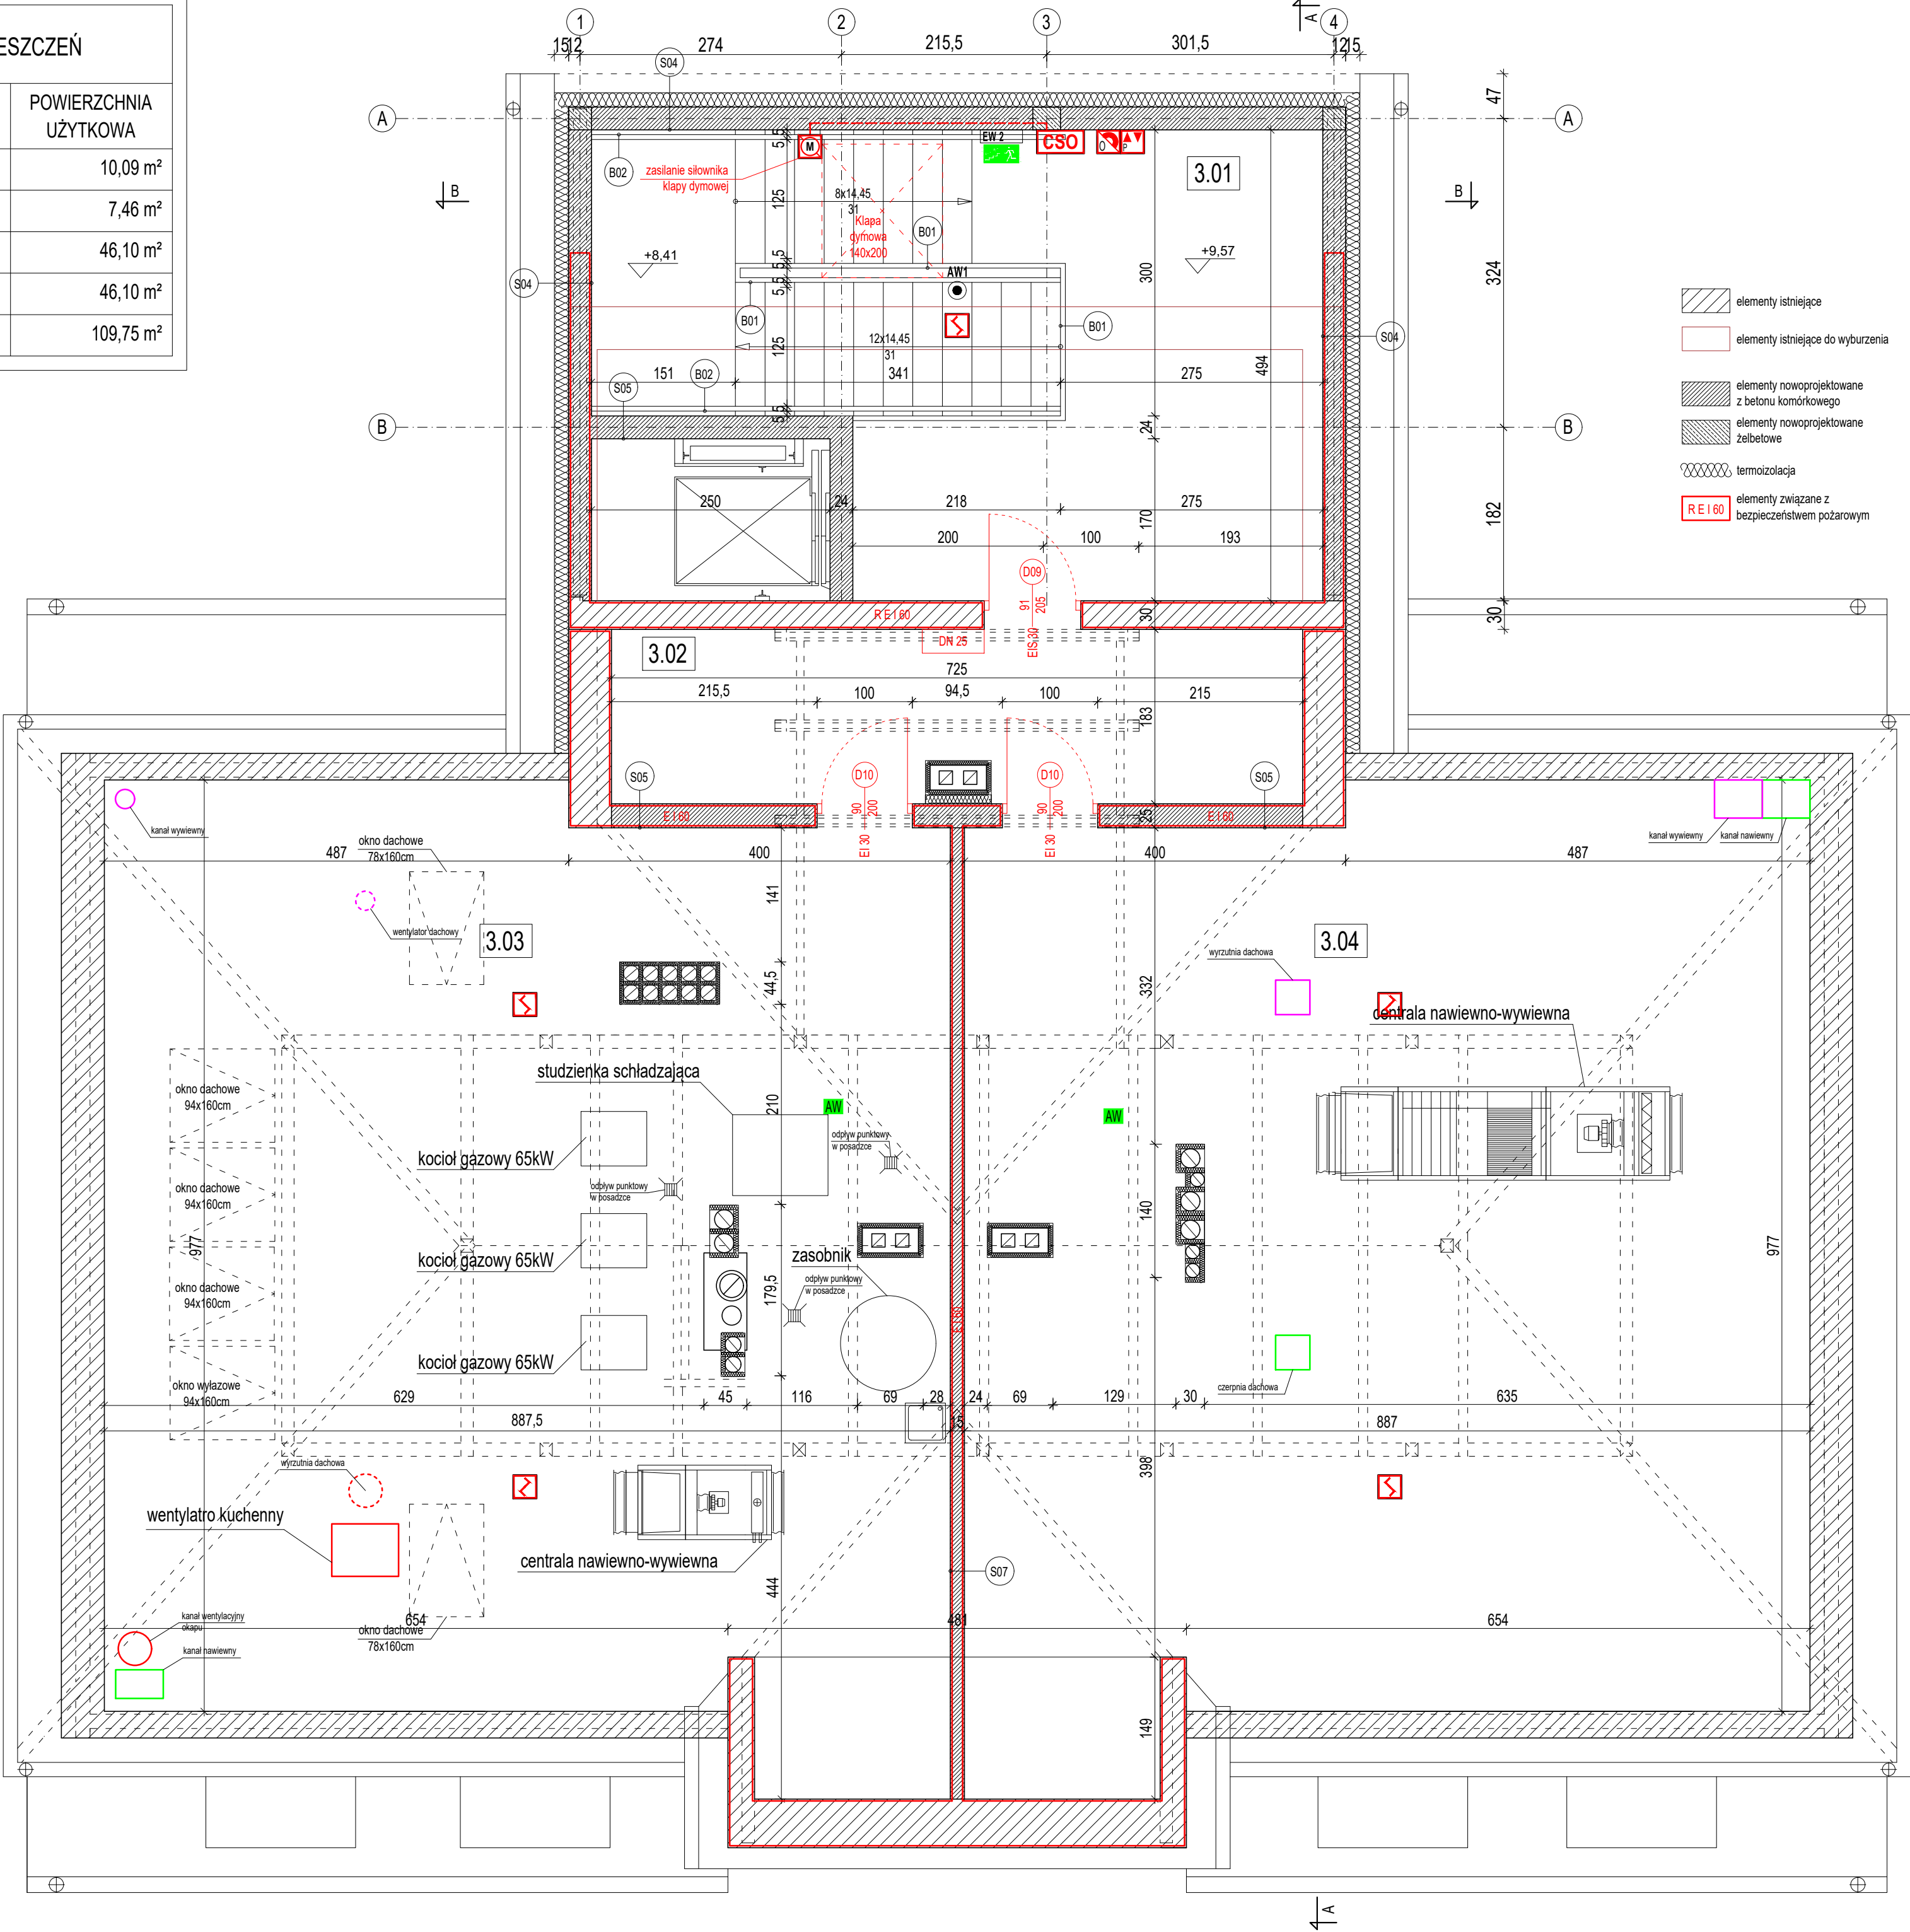

Niniejszy rysunek stanowi własność pracowni Adamiczka Consulting i nie może być zmieniany, kopiowany i wypożyczany ani przekazywany stronom trzecim bez wcześniejszej pisemnej zgody pracowni Adamiczka Consulting.

Niniejszy rysunek jest elementem wielobranżowej dokumentacji i należy go rozpatrywać razem z rysunkami pozostałych branż.

INSTALACJA OŚWIETLENIA AWARYJNEGO

- AW1 OPRAWA AWARYJNA LED (przestrzeń otwarta)
- AW2 OPRAWA AWARYJNA LED (korytarzowa)
- AW3 OPRAWA AWARYJNA LED (zewnętrzna, IP65)
- EW1 OPRAWA EWAKUACYJNA LED (jednostronna) piktogram zgodnie z planem
- EW2 OPRAWA EWAKUACYJNA LED (dwustronna) piktogram zgodnie z planem
- AW OPRAWA Z MODULEM AWARYJNYM 1h

INSTALACJA ODDYMIANIA KŁATKI SCHODOWEJ

- CSO CENTRALA SYSTEMU ODDYMIANIA wraz z obudową i pakietem akumulatorów
- CSO CZUJKA DYMU
- PRZCISK ODDYMIANIA
- PRZCISK PRZEWIESTRZANIA
- ZASILANIE SIŁOWNIKA KŁAPY DYMOWEJ
- ZASILANIE NAPĘDU DRZWI

<div><div></div><div>TEK PROJEKT Biuro Usług Projektowych</div></div>		adres: ul. Jana Długosza 59/75 51-162 Wrocław telefon: 553-337-512, 531-462-620 e-mail: biuro@tek-projekt.pl NIP: 894-305-58-12 http: www.tek-projekt.pl		
<div><div></div></div>		adres: ul. Szolc-Rogoznickiego 16 53-209 Wrocław telefon: 601-772-009 e-mail: biuro@adamiczka.pl NIP: 899-022-08-44 http: www.adamiczka.pl		
inwestor	Gmina Bielawa Bielawa 58-260, ul. Wolności 1			
projekt	Przebudowa, rozbudowa i zmiana sposobu użytkowania budynku szkoły podstawowej na żłobek			
lokalizacja	Bielawa 58-260, ul. Wolności 39 Bielawa, dz. nr 279/2, AM-7, obręb południe			
główny projektant	mgr inż. arch. Jerzy Adamiczka upr. nr 68/93/UW		ARCHITEKTURA	
branża				
projektant	mgr inż. arch. Jerzy Adamiczka upr. nr 68/93/UW			
asystent	mgr inż. arch. Bartosza Adamiczka			
asystent	mgr inż. arch. Tomasz Broma			
stadium				PW
<div>RZUT PODDASZA</div>				
rysunek	data	skala	nr rysunku	A06
	maj 2018	1:50		