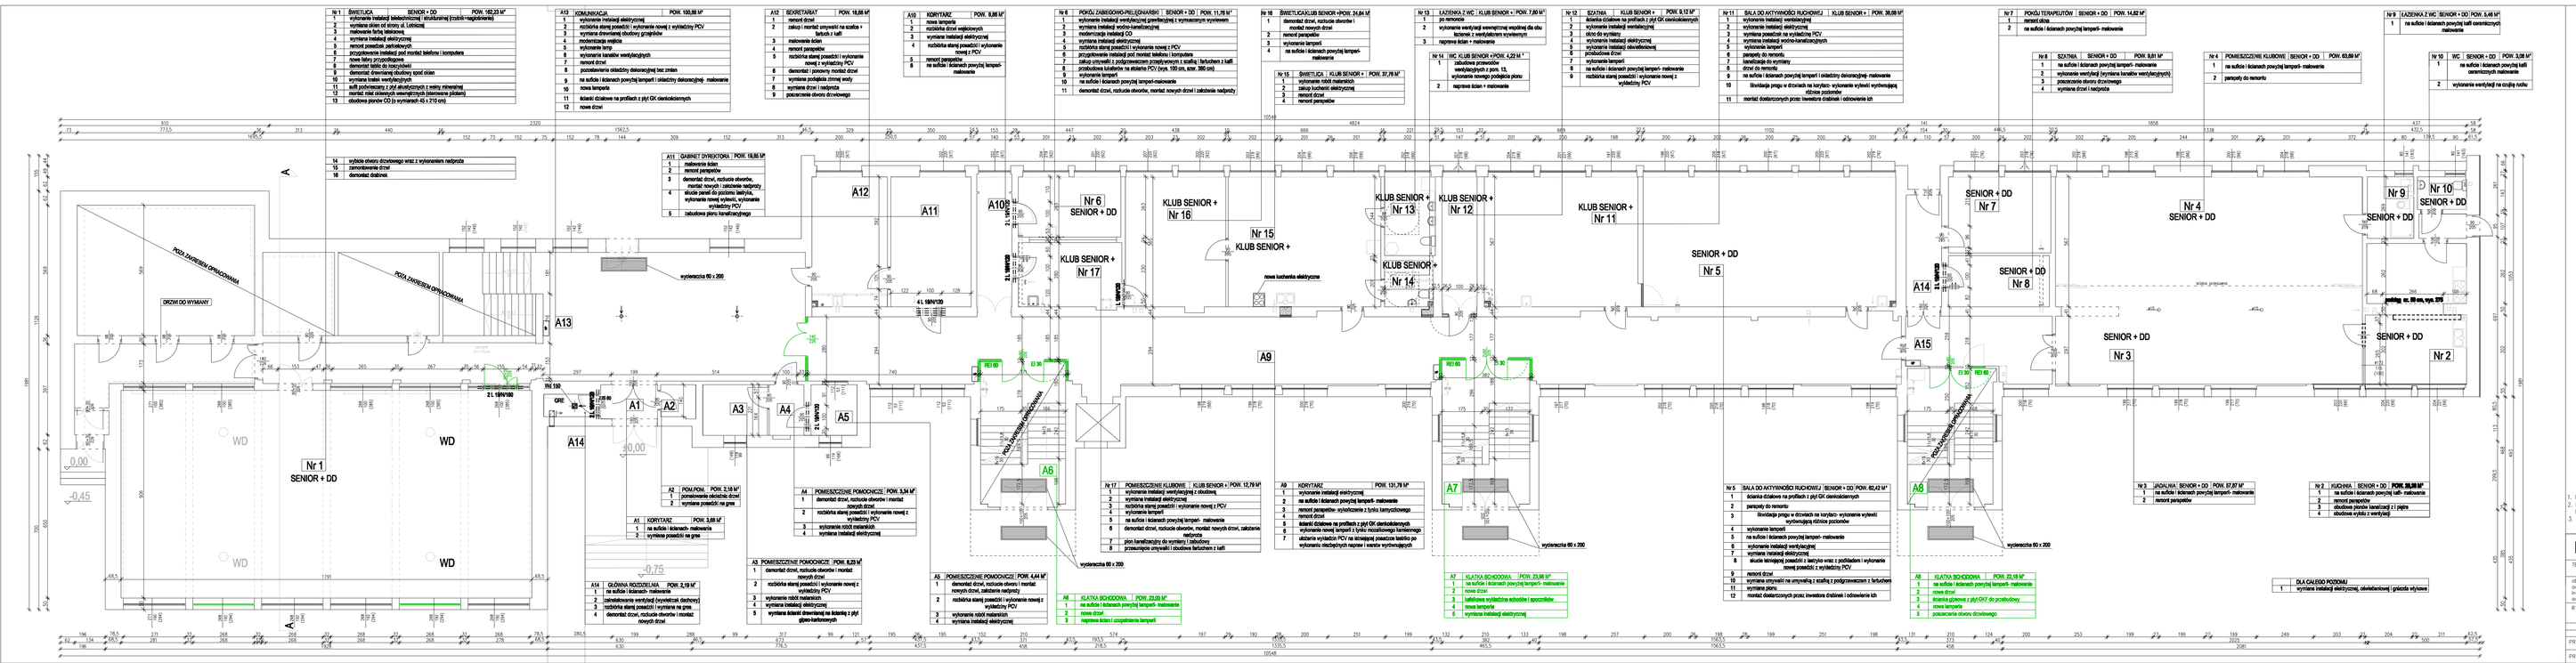

1	wykonanie instalacji teletechnicznej - okablowanie (rozdz. wydzielone)
2	wymiana okien od strony ul. Lelewela
3	wymiana drzwi wejściowych
4	wymiana instalacji elektrycznej
5	remont powłok podłóg/ścian
6	przyłączenie instalacji pod montaż telefonu i komputera
7	nowe blaty przyokienne
8	remont pomieszczeń sanitarnych
9	demontaż drewnianej obudowy szyb shaftów
10	wymiana instalacji wentylacyjnych
11	wykonanie instalacji wentylacyjnej z wentylatorem
12	montaż rolet antysłonecznych (wewnętrznych)
13	obudowa płytami OSB do wymiarów: 61 x 270 [m]





1	wykonanie instalacji wentylacyjnej (wentylacja z wymuszonym wyciągiem)
2	wymiana instalacji wodno-kanalizacyjnej
3	modernizacja instalacji CO
4	wymiana instalacji elektrycznej
5	wykucie otworu przejściowego, wymurowanie nowej ściany działowej
6	przyłączenie instalacji pod montaż telefonu i komputera
9	wymiana instalacji elektrycznej
10	wymiana instalacji wentylacyjnej
11	demontaż drzwi, wykucie otworu, montaż nowych drzwi i zabudowa nadproży

1	demontaż drzwi, wykucie otworu i montaż nowych drzwi
2	remont parapetów

1	po remoncie
2	wykonanie wentylacji wewnętrznej wspólnej dla obu łazienek z wentylatorem wyciągowym
3	wymiana tamperi + malowanie

Nr 12	SZATNIA KLUB SENIOR + POW. 8,12 M²
1	kratka dzielona na prefiltrach z płyt GK dwróżkowanych
2	wykonanie instalacji wentylacyjnej
3	wykonanie instalacji elektrycznej
4	wymiana posadzki na wyłożlinę PCV
5	wykonanie instalacji wodno-kanalizacyjnych
6	wymiana drzwi wejściowych, okna/drzwi, przebudowa ścian
7	wykonanie tamperi


Nr 7	POKÓJ TERAPEUTÓW SENIOR + DD POW. 14,82 M²
1	remont drzw






















1	wykonanie instalacji elektrycznej, okablowanie/ gniazda wtykowe

LEGENDA

- nowe higrosterowany montowany w ramie okienne)
- drzwi istniejące płytowe drewniane przeznaczone do kompleksowego remontu: wykonie i szpachlowanie ubytków, szlifowanie, malowanie, montaż listew przylgowych, wymiana zamków, okuć, montaż odbojów
- drzwi nowoprojektowane
- drzwi PCV
- ściany istniejące bez zmian
- wyburzenia
- ściany nowoprojektowane gr. 12 cm
- GRE główna rozdzielnia elektryczna
- istniejąca wentylacja
- projektowana wentylacja
- A1-A13 pomieszczenia pomocnicze
- PROJEKTOWANY REMONT ISTNIEJĄCYCH POMIESZCZEŃ ZESPOŁU OŚRODKÓW WSPARCIA
- ROBOTY BUDOWLANE ZALECANE WEDŁUG OZNACZONEGO POSTĘPOWANIA

UWAGI:

1. Instalacja teletechniczna w korytarzach rynienek o wysokości 12 cm
2. Komary i montażnicy pozo zabrosem
3. Drzwi do renowacji w postaci:- kitowanie ubytków, szpachlowanie, oczyszczenie, szlifowanie, montaż uszczelek malowanie, wymiana zamków, okuć, montaż listew przylgowych, wymiana ościeżnic, odbojów ogólnych
4. Ciepła woda użytkowa przygotowywana w miejscu poboru w elektrycznych podgrzewaczach przepływowych
5. Farbuch przy umywalkach- farbuch z płytek przy umywalkach na wysokość 200 cm, po bokach 2 pozostałe 50 cm
6. Lampeta- lampeta wykonana z tynku komyczkowego

1. INWENTARYZACJA WYKONANA TAŚMĄ MIERNICZNĄ.
2. PRZED PRZYSTĄPIENIEM DO REALIZACJI ZAPOZNAĆ SIĘ Z POSZCZEGÓLNYMI PROJEKTAMI BRANŻOWYMI. WSZELKIE ROZBIEŻNOŚCI ZGŁOSIĆ PROJEKTANTOM CELEM DOKONANIA KOREKTY ROZWIĄZAŃ PROJEKTOWEGO.
3. WSZELKIE ZMIANY W TRAKCIE REALIZACJI NALEŻY UZGADNIAĆ Z PROJEKTANTEM TAK, ABY NIE ZAKŁÓCIŁY SPOSOBU EWAKUACYJNEJ ORAZ KOMUNIKACJI POZIOMEJ I NA WYŻSZYCH.

DECORO

arch. Izabela Sehn-Wójcik
Dobrzyniów, Rynek 24/1
tel. (074) 837-20-77

NR RYS. **1A**

SKALA **1:100**

TEMAT: DEMONTAŻ I ADAPTACJA BUDYNKU W CELU ADAPTACJI NA POTRZEBY ZESPOŁU OŚRODKÓW WSPARCIA - ADAPTACJA POMIESZCZEŃ NA DZIEŃ SENIOR + KLUB SENIOR +

obiekt: ZESPÓŁ OŚRODKÓW WSPARCIA
adres: BIELAWA UL. LUDWIKA DA 1 5c
inwestor: GMINA BIELAWA
adres: BIELAWA UL. WOLNOŚCI 3

RYSUNEK: **RZUT PARTERU**

	SPECJALNOŚĆ	IMIĘ I NAZWISKO	nr uprawn.	data	podpis
PROJEKTANT	ARCH.	Izabela Sehn-Wójcik	UAN-II/3421/181/14	05-06.21	07.2019
PROJEKTANT	KONSTR.	Zdzisław Kapłun	245/01/DOŚ	DOŚ/BO/1864/01	07.2019

PROJEKT BUDOWLANY