


MAPA DO CELÓW PROJEKTOWYCH		
Oznaczenie kancelaryjne zgłoszenia pracy geodezyjnej		Nr GK.6640.1.407.2016
Miejscowość		m.Bielawa
Jednostka ewidencyjna	Identyfikator	020201_1.
	Nazwa	Bielawa
Obręb ewidencyjny	Identyfikator	0002
	Nazwa	Południe
Bliższe określenie położenia		Rejon ul.Kruczej
Arkusz mapy	472.221.132 d4,5	e4,5,6,
	472.221.134 a6	
Skala mapy		1:1000
Nazwa układu współrzędnych	Prostokątnych płaskich	65
	wysokości	Kronsztadt 60
Oznaczenie granic obszaru, który był przedmiotem aktualizacji		-----
Protokoły z narady koordynacyjnej ZUD		brak
Ks.rob.19/2016		
USŁUGI GEODEZYJNO-KARTOGRAFICZNE Barbara Szymańska ul. 9 Maja 15c, 58-260 Bielawa NIP: 682-102-11-19, Regon: 021775690 tel. 74 833 59 19, kom. 600 126 598 e-mail: biurogeodezja@op.pl		GEODETA UPRAWNIENI Barbara Szymańska 58-260 Bielawa, ul. 9-go Maja 15 tel. 74 833 59 19, kom. 600 126 598 ...zawieszona z dn. 10.10.19... ...wydane przez Urząd Geodezji Państwowej... Imię i nazwisko, nr uprawnień i podpis geodety uprawnionego który opracował mapę

Nie wyklucza się istnienia w terenie innych, nie wykazanych na niniejszej mapie urządzeń podziemnych, które nie były zgłoszone do geodezyjnej inwentaryzacji lub pomiaru powykonawczego.
Wykonanie niniejszej mapy nie było poprzedzone ustaleniami dotyczącymi ewentualnych służebności gruntowych obciążających grunty położone w granicach projektowanej inwestycji budowlanej.
W zakresie mapy do celów projektowych granice zostały wykreślone na podstawie mapy ewidencji gruntów i budynków. Punkty określające przebieg granic nie spełniają standardów technicznych

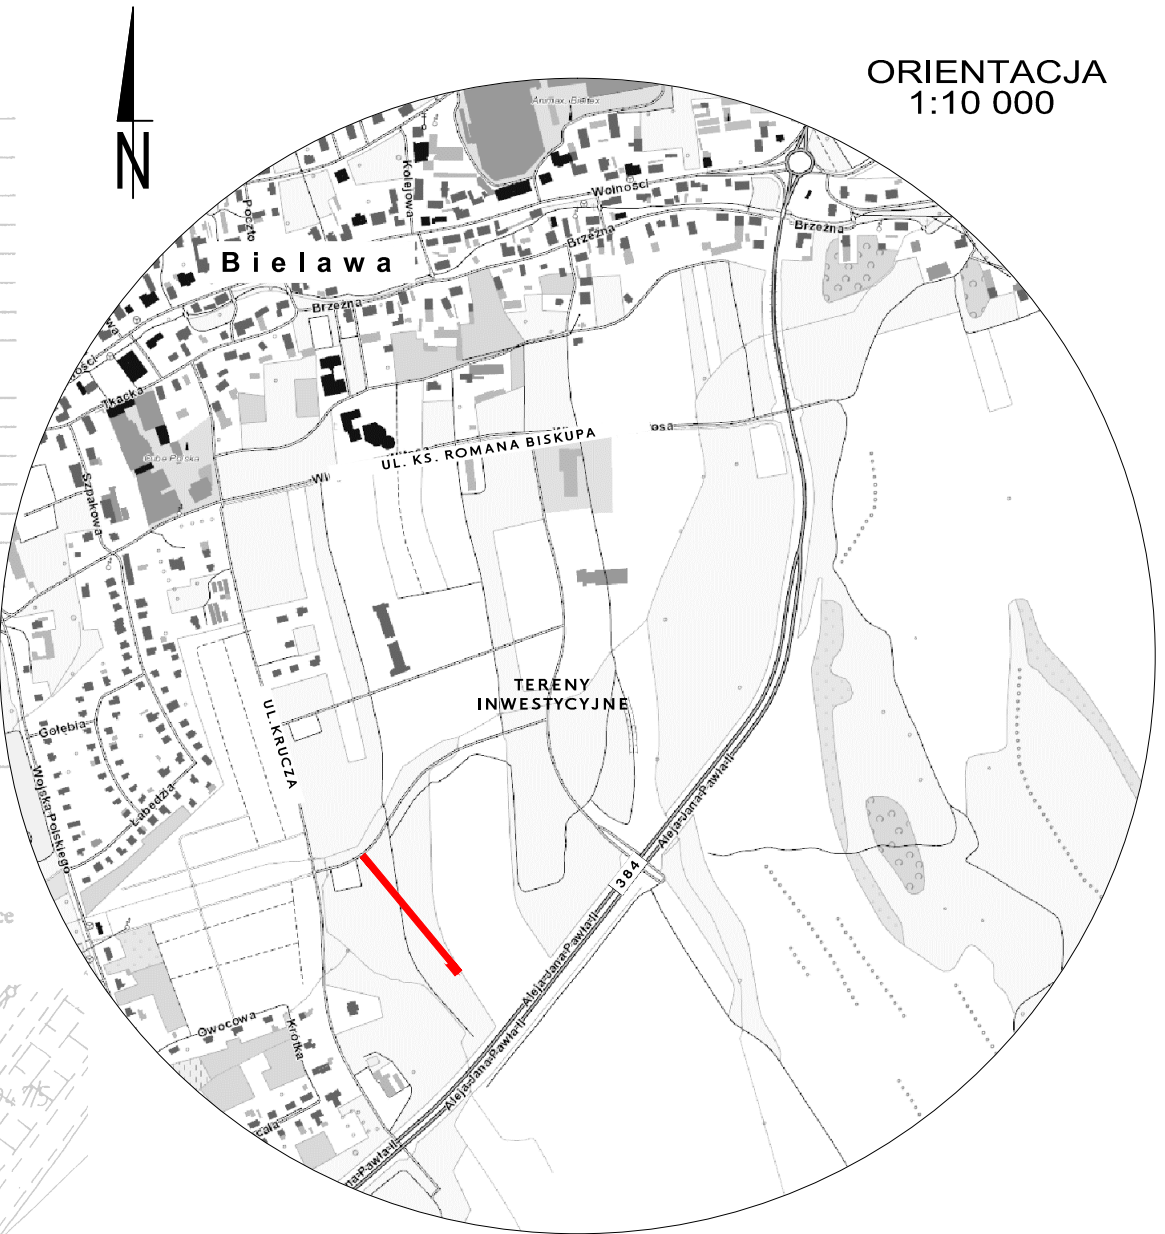

Poswiadczam zgodność
niniejszej kopii mapy
zasadniczej do celów
projektowych z oryginałem
inż. Jan Migdał
Uprawn. do projektowania, kierowania,
nadzorowania oraz oceniania i badania
stanu technicznego w specjalności
konstrukcyjno-budowlanej bez ograniczeń
Nr ewid. A. N. F. 2/1/83.NBGP.V-73 42/3/93/98
instalacyjno-inżynierski
Nr ewid. UAN VI-03/78/85

LEGENDA:			
	GRANICA OBSZARU OPRACOWANIA		
	GRANICE DZIAŁEK GEODEZYJNYCH		
	PROJ. NAWIERZCHNIA BITUMICZNA JEZDNI		
	PROJ. NAWIERZCHNIA CHODNIKA Z KOSTKI BETONOWEJ		
	PROJ. KRAWĘZNIK BETONOWY		
	PROJ. OBRZEŻE BETONOWE		
	PROJ. SKARPA NASYPU		
	PROJ. SIĘĆ KANALIZACJI DESZCZOWEJ		
	PROJ. WPUST DESZCZOWY Z PRZYKANALIKIEM		
	PROJ. SIĘĆ KANALIZACJI SANITARNEJ		
	PROJ. SIĘĆ WODOCIĄGOWA		
	PROJ. HYDRANT NADZIEMNY SIECI WODOCIĄGOWEJ		
	PROJ. LINIA KABLOWA OŚWIETLENIA ULICZNEGO		
	PROJ. SŁUP OŚWIETLENIA ULICZNEGO		
	PROJ. RURA OCHRONNA NA LINII KABLOWEJ OŚWIETLENIA ULICZNEGO		
PASSOPROJEKT Inżynieria Lądowa Marcin Zięba ul.Parkowa 17/4 58-260 Bielawa passoprojekt@gmail.com tel. 601 886 985 inwestor			
Gmina Bielawa – pl. Wolności 1, 58-260 Bielawa			
nazwa i adres obiektu budowlanego			
Budowa drogi do terenów inwestycyjnych – Bielawa, obręb Południe 0002, dz. nr: 1330/5, 1330/6, 1342			
imię i nazwisko projektanta	specjalność	nr uprawnień	data i podpis
inż. Jan Migdał	konstrukcyjno-budowlana	NBGP.V-7342/3/93/98	20.06.2016
mgr inż. Marcin Zięba	drogowa	-	20.06.2016
tytuł (nazwa) rysunku		skala rysunku	nr rysunku
Projekt zagospodarowania terenu		1:1000	1