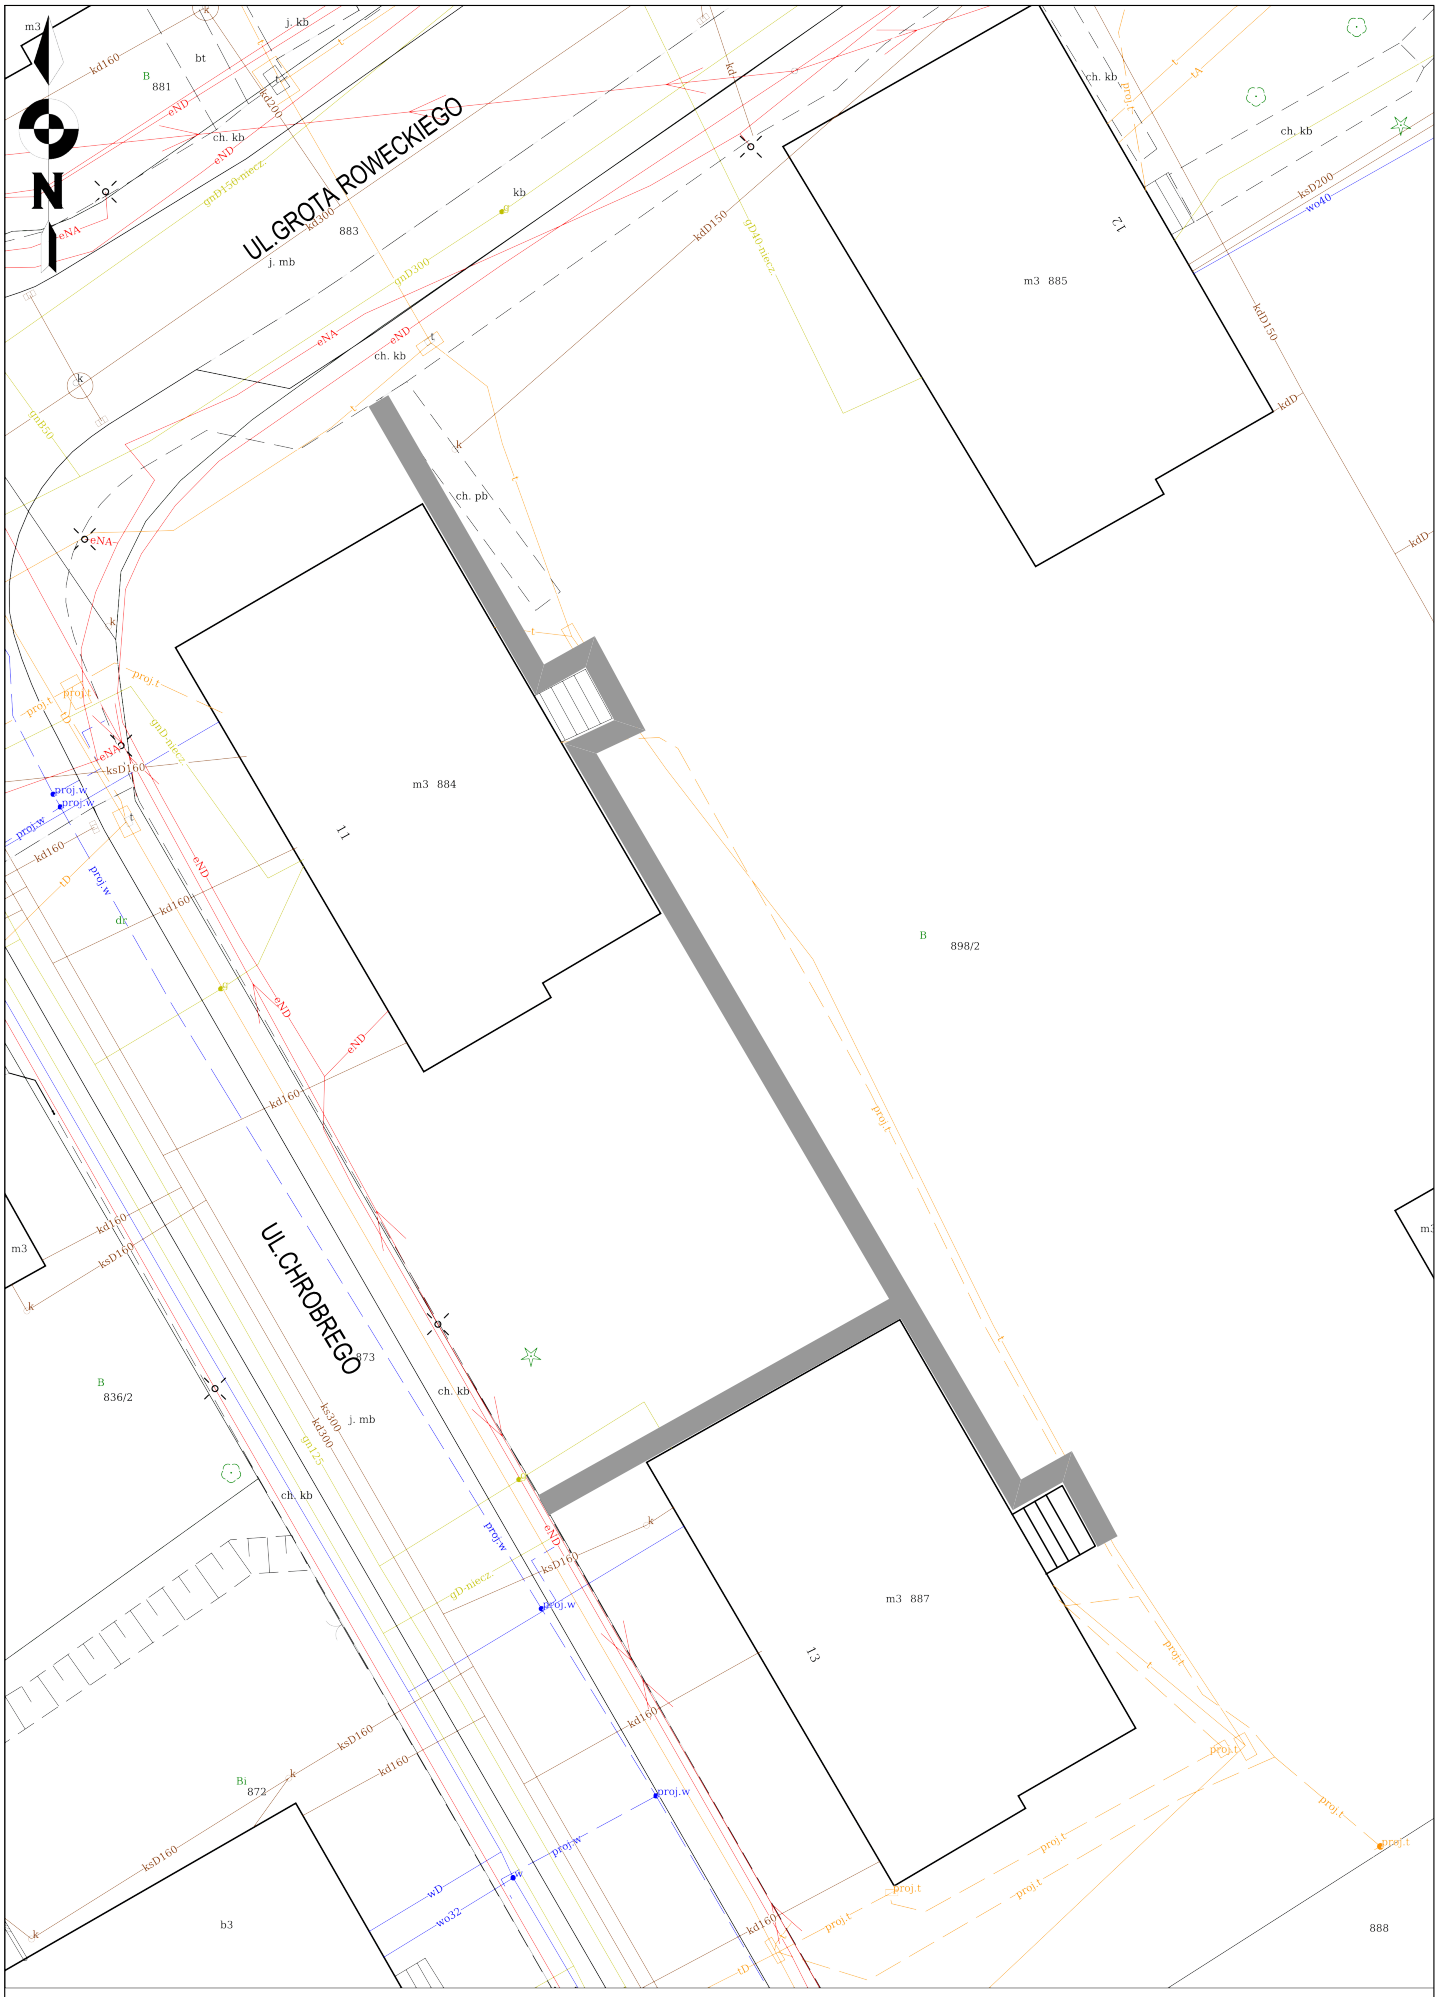

ZAŁĄCZNIK NR 5. PLAN SYTUACYJNY