


ZESTAWIENIE POMIESZCZEŃ		
NR	NAZWA	POWIERZCHNIA
1.01	klatka schodowa	17,78 m <sup>2</sup>
1.02	komunikacja ogólna	25,90 m <sup>2</sup>
1.03	sypialnia 2	28,70 m <sup>2</sup>
1.04	sala 2 (16 dzieci)	44,43 m <sup>2</sup>
1.05	sala 3 z sypialnią (16 dzieci)	73,51 m <sup>2</sup>
1.06	toaleta	18,72 m <sup>2</sup>
1.07	magazyn pościeli	2,48 m <sup>2</sup>
1.08	WC	2,87 m <sup>2</sup>
SUMA		214,39 m <sup>2</sup>

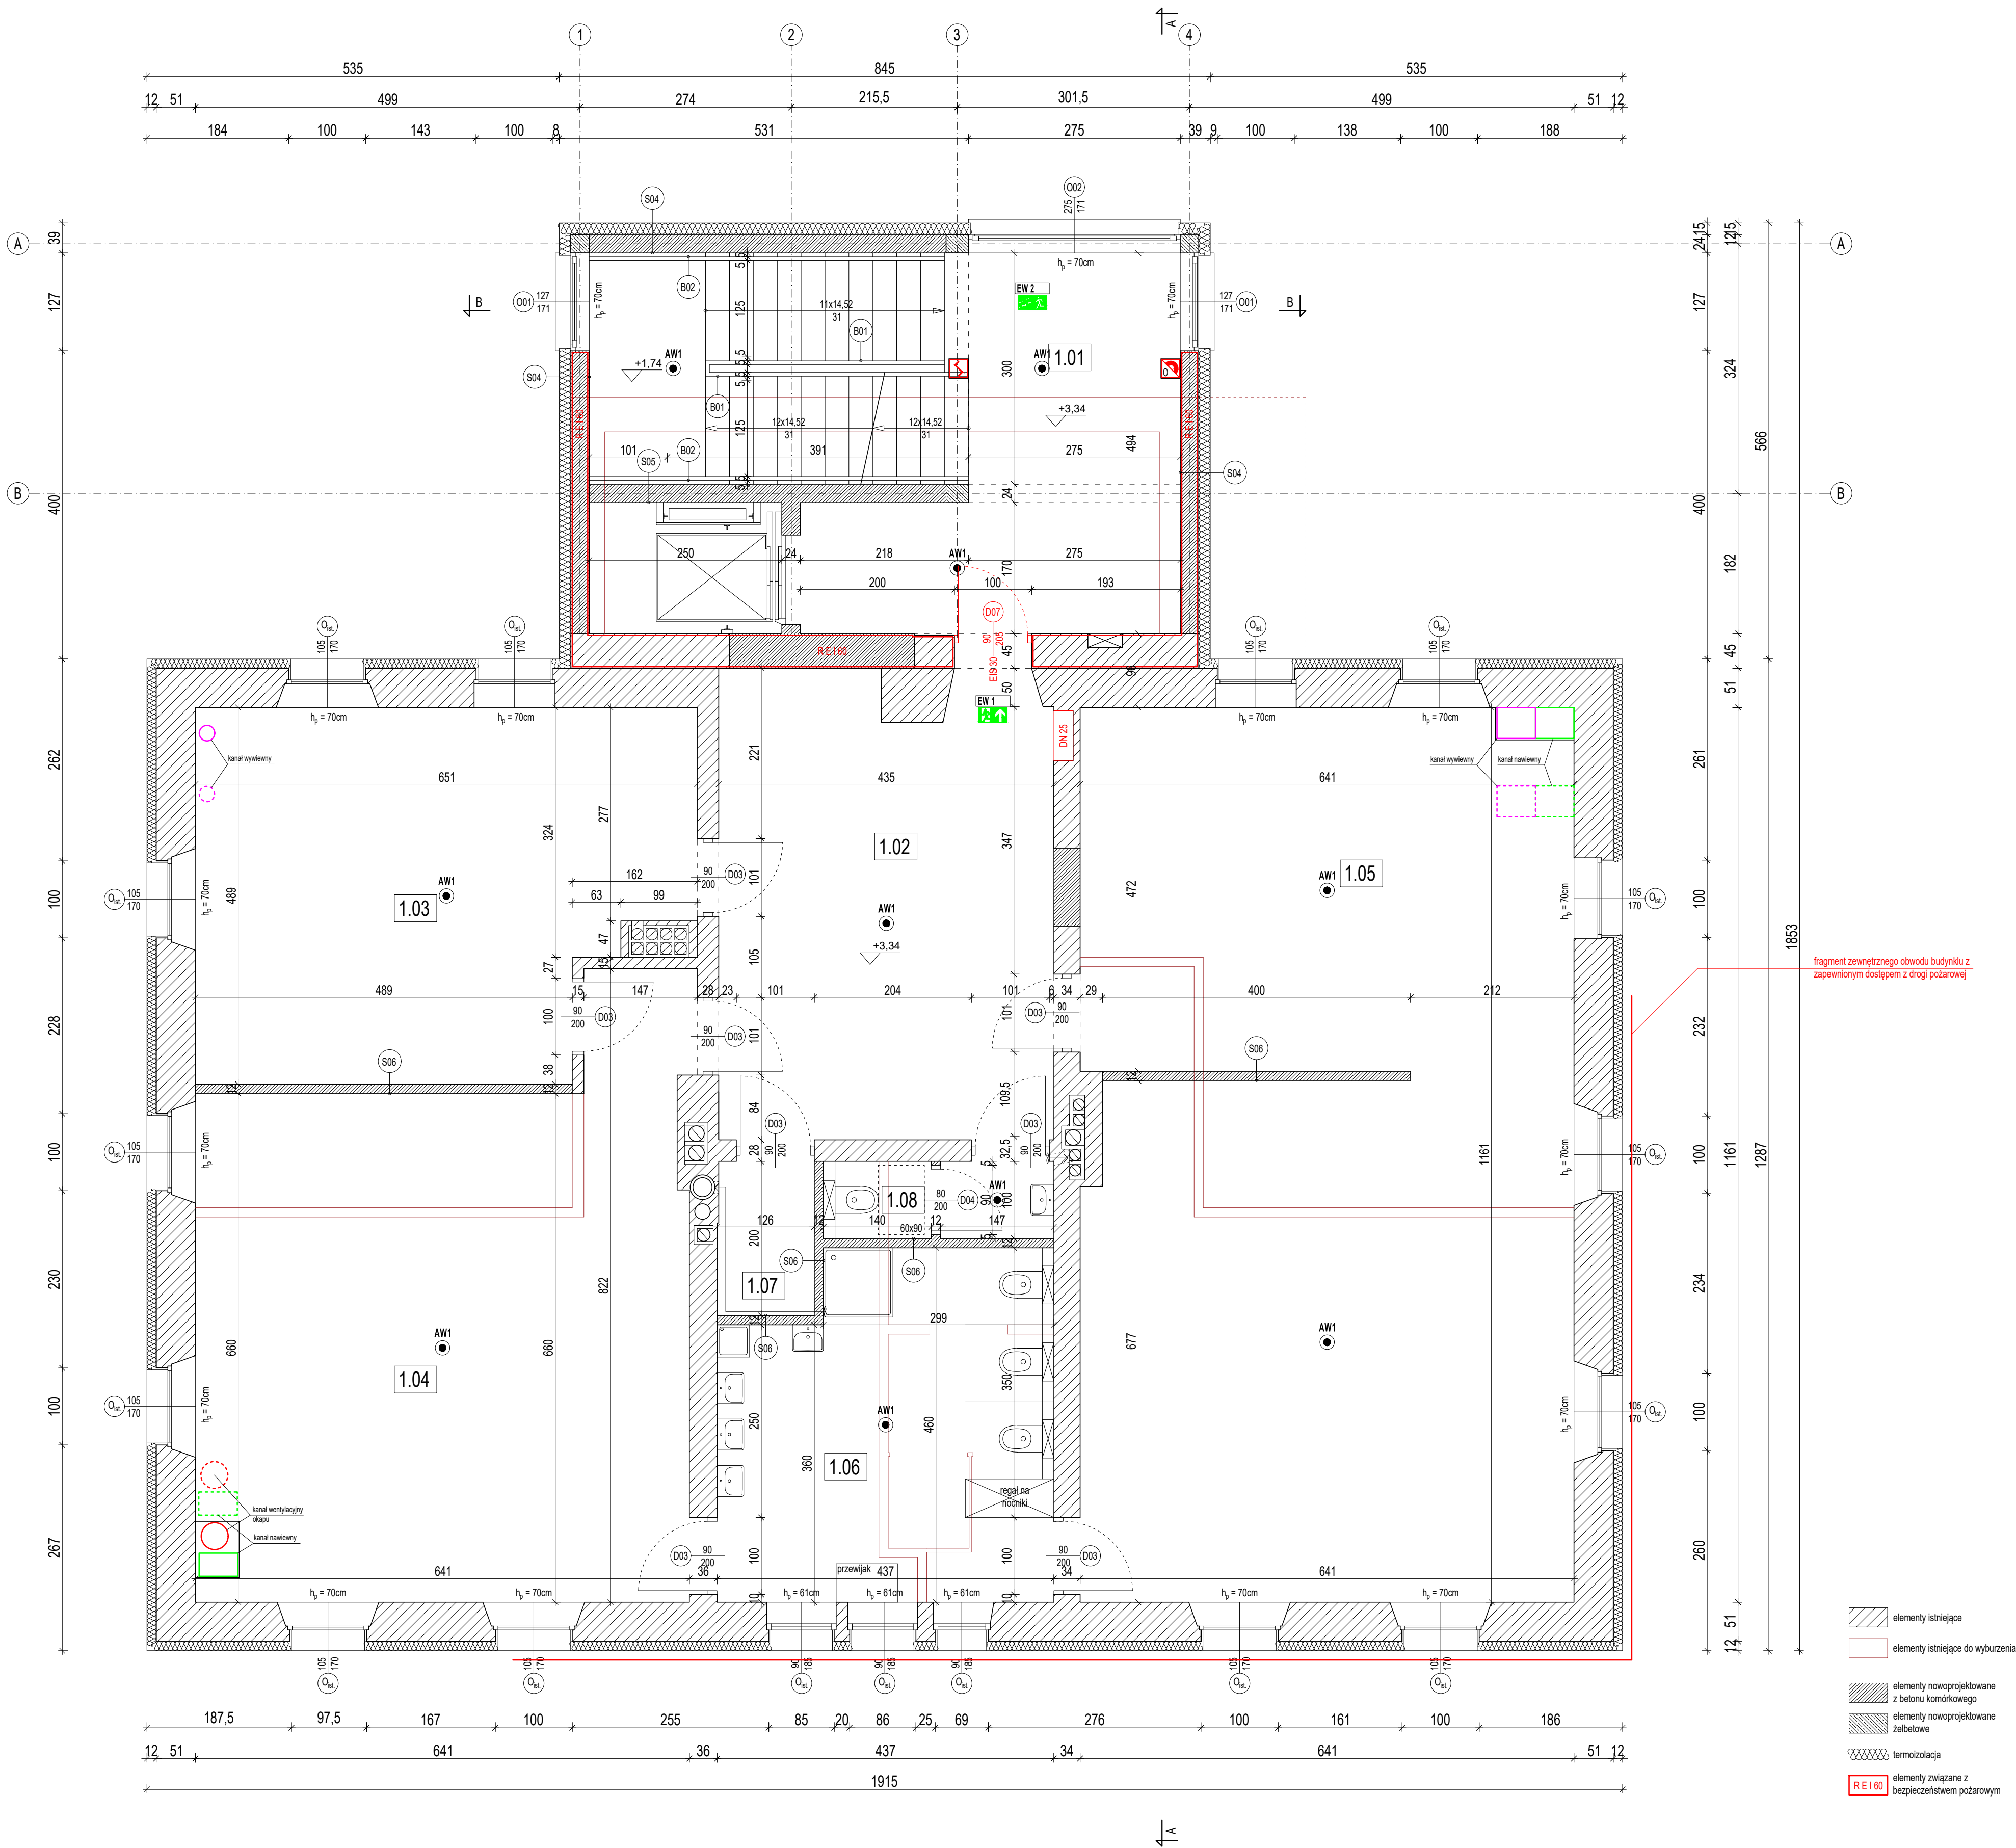

- INSTALACJA OŚWIETLENIA AWARYJNEGO**
- AW1 OPRAWA AWARYJNA LED (przeźroczliwa)
  - AW2 OPRAWA AWARYJNA LED (korytarzowa)
  - AW3 OPRAWA AWARYJNA LED (zewnętrzna, IP65)
  - EW1 OPRAWA EWAKUACYJNA LED (jednostronna)
  - EW2 OPRAWA EWAKUACYJNA LED (dwustronna)
  - EW3 OPRAWA Z MODULEM AWARYJNYM 1h
- INSTALACJA ODDYMIANIA KLATKI SCHODOWEJ**
- CSO CENTRALA SYSTEMU ODDYMIANIA wraz z obudową i pakietem aluminiowym
  - CS1 CZŁUŁKA DYMU
  - PRZCISK ODDYMIANIA
  - PRZCISK PRZEWIETRZANIA
  - ZASILANIE SIŁOWNIA KLAPY DYMOWEJ
  - ZASILANIE NAPIĘDZU DRZWI

<b>TEKPROJEKT</b> Biuro Usług Projektowych		ul. Jana Długosza 69/71 51-102 Wrocław 503 337 012, 511 460 000 biuro@tekprojekt.pl 503 337 012	
<b>ADAMICZKA CONSULTING</b>		ul. Szkoła Podstawowa 14 25-200 Włocławek 501 173 000 biuro@adamiczka.pl 501 173 000	
inwestor	Gmina Bielawa	Bielawa 58-260, ul. Wolności 1	
projekt	Przebudowa, rozbudowa i zmiana sposobu użytkowania budynku szkoły podstawowej na żłobek		
lokalizacja	Bielawa 58-260, ul. Wolności 39 Bielawa, dz. nr 279/2, AM-7, obręb południe		
główny projektant	mgr inż. arch. Jerzy Adamiczka	upr. nr 68/93/UW	
branża projektant	ARCHITEKTURA		
projektant	mgr inż. arch. Jerzy Adamiczka	upr. nr 68/93/UW	
asystent	mgr inż. arch. Bartosza Adamiczka		
asystent	mgr inż. arch. Tomasz Broma		
stadium	PW		
RZUT 1. PIĘTRA			
rysunek	Data	skala	nr rysunku
	maj 2018	1:50	A04