


- OZNACZENIA
- GRANICA OPRACOWANIA
 - DRZEWIA ISTNIEJĄCE DO ZACHOWANIA
 - DRZEWIA DO USUNIĘCIA
 - GRUPY KRZEWÓW DO USUNIĘCIA
 - NR INWENTARYZACYJNY ZGODNY Z TABELĄ

ES Pracowania Krajobrazu Elżbieta Szopińska 51-348 Wrocław, ul. Rzeczna 13/1			
INWESTOR: Gmina Bielawa plac Wolności 1, 58-260 Bielawa		Konceptja programowo-przestrzenna wybranych obszarów gminy Bielawa na potrzeby realizacji zadania pod nazwą: "Rozwój systemu terenów zieleni miasta z uwzględnieniem funkcji ekologicznych i rekreacyjnych na rzecz poprawy jakości środowiska i życia mieszkańców" Obiekt - Park Sensoryczny	
AUTORY: branża zieleni, projektował: mgr inż. Anna Gizowska, architekt krajobrazu		PROM:	
BRANŻA: zieleni		STADIUM: KONCEPCJA	DATA: 10.2019
TREŚĆ RYSUNKU: Szczegółowa inwentaryzacja dendrologiczna		SKALA: 1:500	NR RYSUNKU: 1

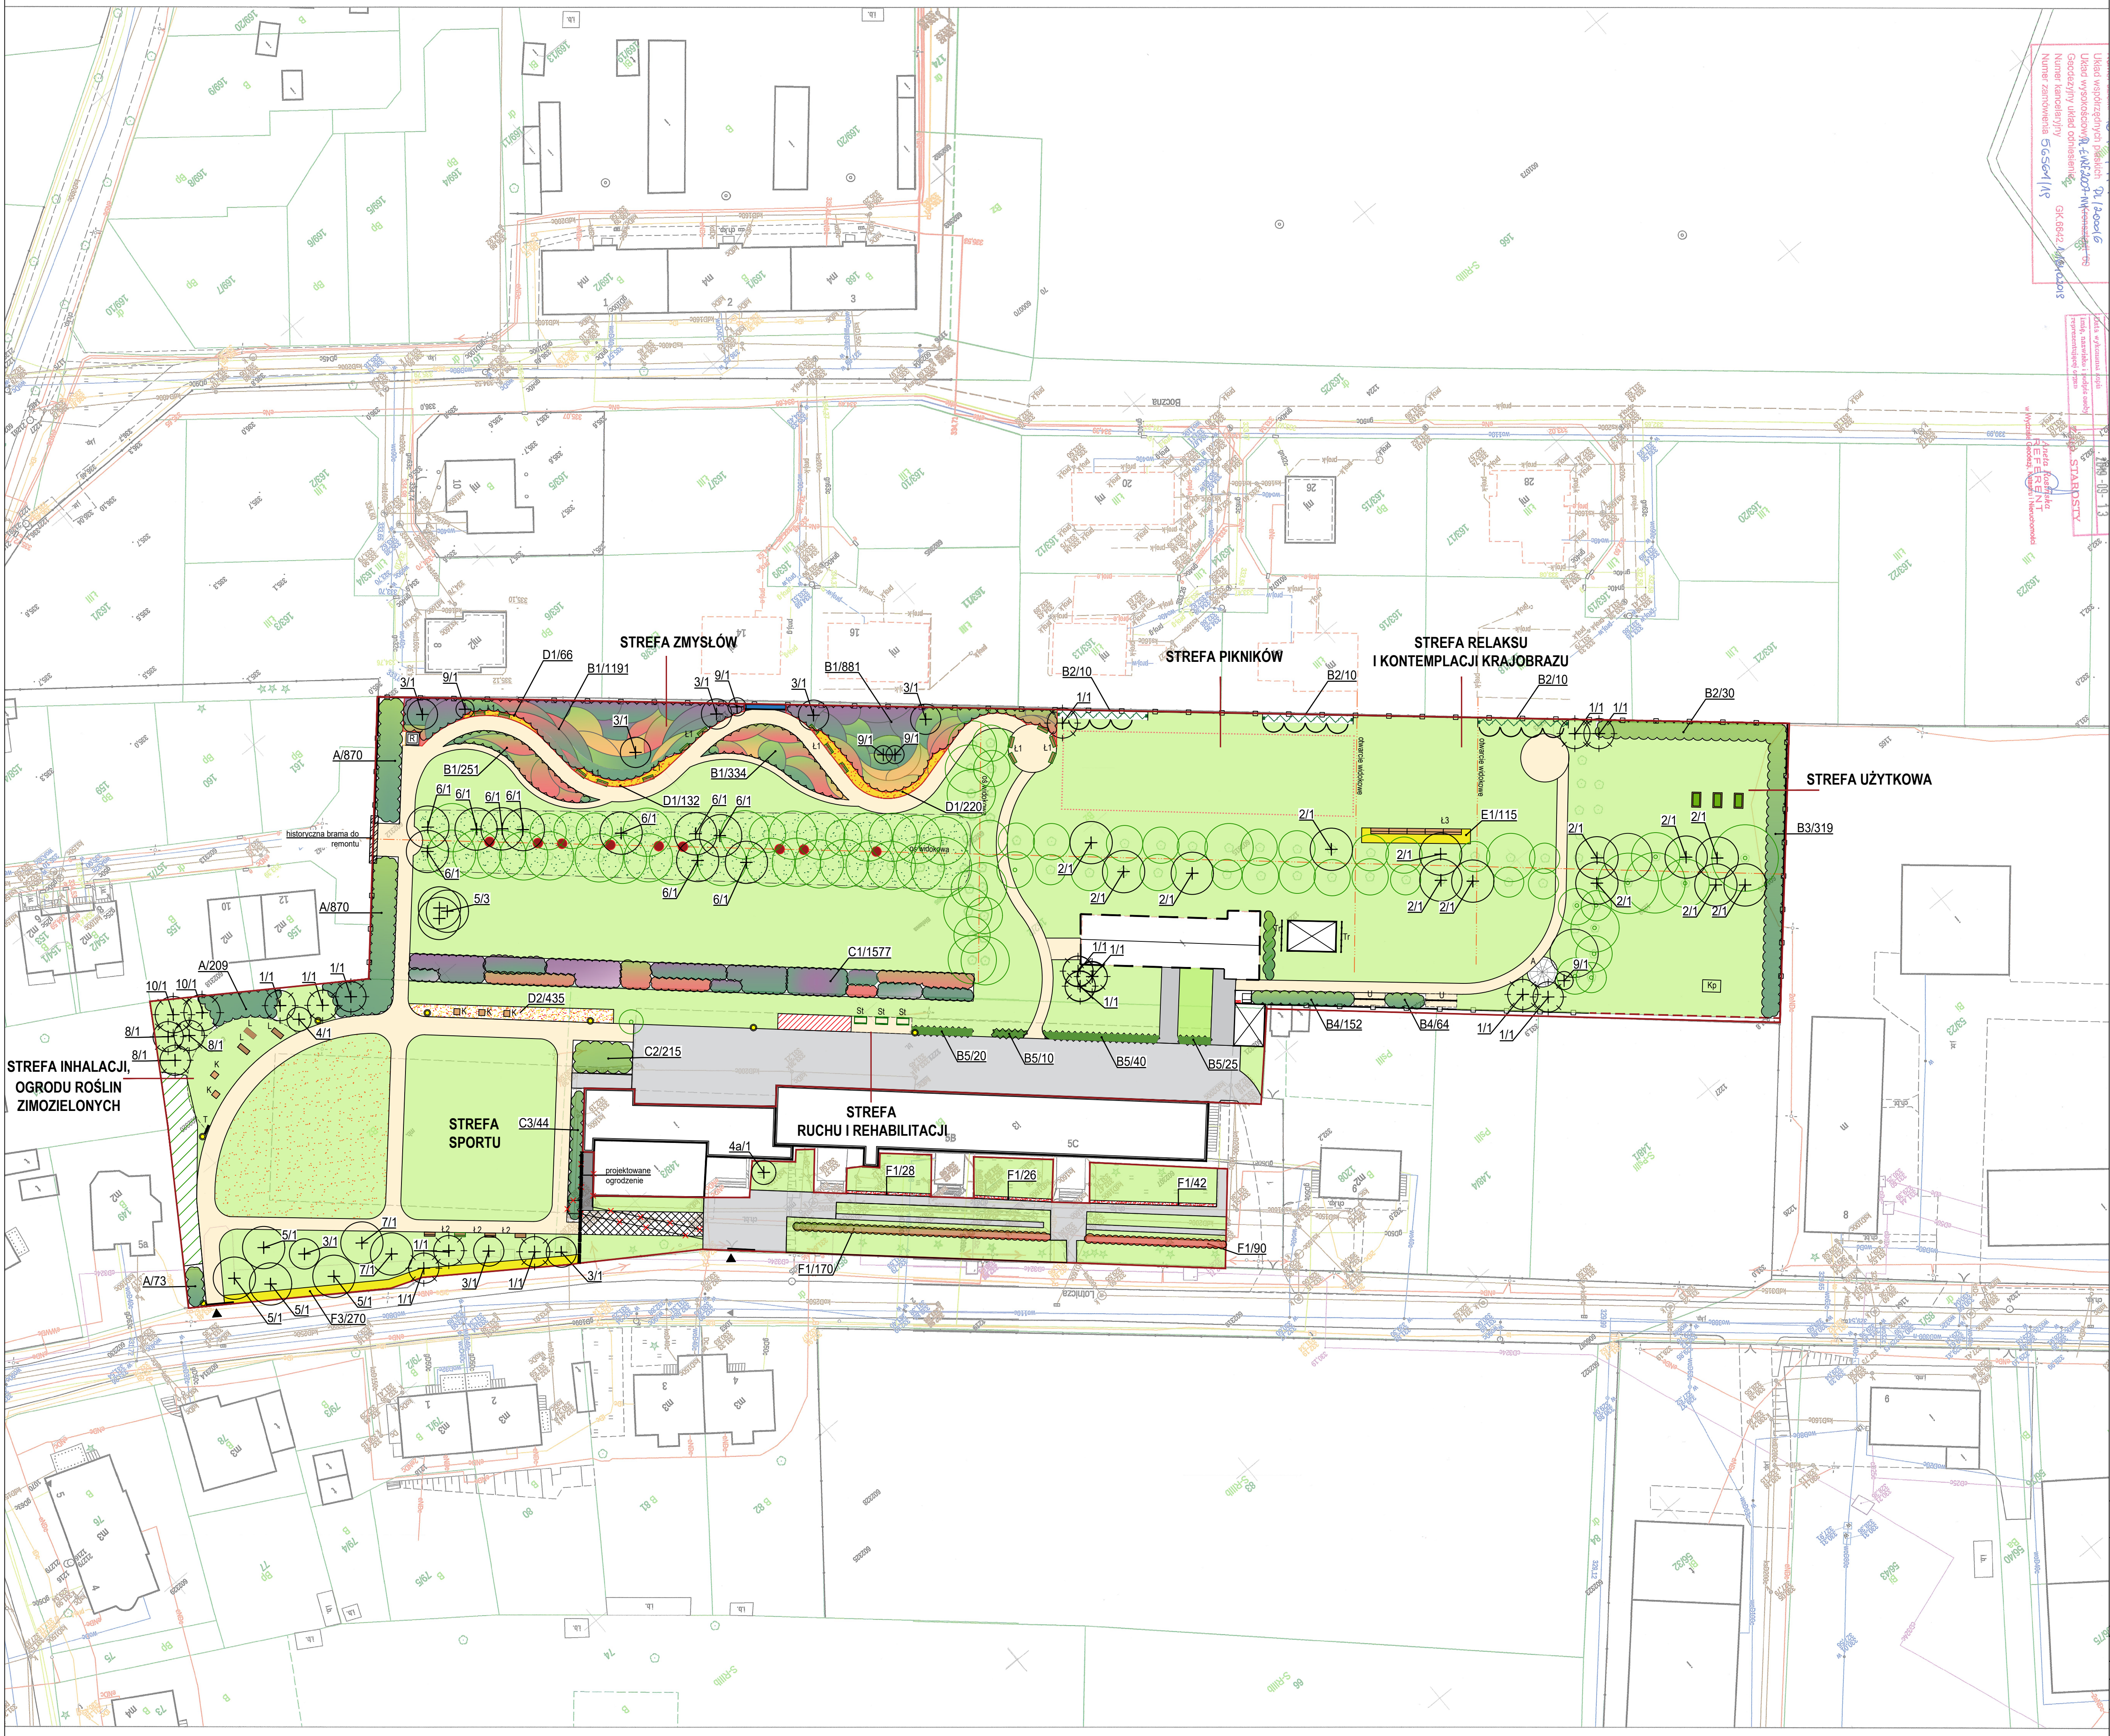

- LEGENDA**
- GRANICA OPRACOWANIA ETAP I
 - WEJŚCIE NA TEREN
 - ISTNIEJĄCE BUDYNKI
 - ISTNIEJĄCA WIATA
 - ISTNIEJĄCE ŚCIEŻKI I PŁACE O NAWIERZCHNI Z KOSTKI BETONOWEJ
 - PROJEKTOWANE ŚCIEŻKI I PŁACE O NAWIERZCHNI MINERALNEJ
 - PROJEKTOWANE ŚCIEŻKI O NAWIERZCHNI Z AZUROWYCH KRAT BETONOWYCH
 - PROJEKTOWANE ŚCIEŻKI O NAWIERZCHNI Z KOSTKI BETONOWEJ
 - ŚCIEŻKA DO ROZBIÓRKI
 - ISTNIEJĄCY MUR Z CEGŁY
 - MIEJSCE PRZENIESIENIA OGRODZENIA PANELOWEGO Z SIATKI
 - PROJEKTOWANE OGRODZENIE
 - PROJEKTOWANE ŁAWKI o konstrukcji drewnianej
 - PROJEKTOWANE ŁAWKI o konstrukcji stalowej
 - PROJEKTOWANE ŁAWKI o konstrukcji stalowej (modułowe)
 - PROJEKTOWANE ŁAWKI W FORMIE KRZESŁA
 - PROJEKTOWANE LEŻAKI
 - PROJEKTOWANA TABLICA INFORMACYJNA
 - PROJEKTOWANE STÓŁY DO UPRAWY ROŚLIN
 - PROJEKTOWANA ALTANA
 - PROJEKTOWANY TREJAZ
 - PROJEKTOWANY TREJAZ PRZY MURZE
 - PROJEKTOWANY UGUL
 - PROJEKTOWANE DONICE
 - PROJEKTOWANY KOMPOSTOWNIK
 - STREFA LOKALIZACJI URZĄDZEŃ DO REHABILITACJI
 - PROJEKTOWANA BRAMA WIJADZOWA
 - PROJEKTOWANE DONICE
 - PROJEKTOWANA RZĘBZA
 - PROJEKTOWANA FONTANNA LUB BIBLIOTECZKA
 - PROJEKTOWANE OŚWIETLENIE (LATARNIE PARKOWE)
 - ISTNIEJĄCE DRZEWA
 - ISTNIEJĄCA POWIERZCHNIA POKRYTA PRZEZ BLUSZCZ POSPOLITY DO ZACHOWANIA
 - PROJEKTOWANE DRZEWA LIŚCIASTE
 - PROJEKTOWANE DRZEWA IGLASTE
 - PROJEKTOWANE GRUPY KRZEWÓW
 - PROJEKTOWANE PNAĆZA
 - PROJEKTOWANE BYLINY
 - PROJEKTOWANE TRAWY OZDOBNE
 - PROJEKTOWANA ŁĄKA KWIETNA
 - PROJEKTOWANY TRAWNIK
 - NR PROJEKTOWANEJ ROŚLINY / LICZBA SZTUK

ES Pracowania Krajobrazu Elżbieta Szopińska 51-348 Wrocław, ul. Rzeźna 13/1			
INWESTOR:	Koncepcja programowo-przestrzenna wybranych obszarów gminy Bielawa na potrzeby realizacji zadania pod nazwą: "Rozwój systemu terenów zieleni miasta z uwzględnieniem funkcji ekologicznych i rekreacyjnych na rzecz poprawy jakości środowiska i życia mieszkańców"		
Gmina Bielawa plac Wolności 1, 58-260 Bielawa	Obiekt - Park Sensoryczny		
autorzy	branża zieleni, projektował: dr Elżbieta Szopińska, dendrolog, architekt krajobrazu		
mgr inż. Anna Gizowska, architekt krajobrazu			
BRANŻA: ZIELEŃ	STADIUM: KONCEPCJA	DATA: 10.2019	SKALA: 1:500
TREŚĆ RYSUNKU: Koncepcja programowo - przestrzenna wraz z projektem zieleni		NR RYSUNKU: 2	